

בית ספר יסודי צל אורנים

קרית טבעון

חלל משותף א

1.1

לעיון 1 : 50

תאריך עדכון אחרון: 7.12.23


לעיון	למכרז	לביצוע
☐	☒	☐

אין לבצע כל עבודה לפני קבלת כל האישורים מהגורמים המוסמכים לרבות רשויות ומהנדס קונסטרוקציה ויועצים רלבנטיים.

הערות


- * כל המידות מצויינות בס"מ
- * המידות המופיעות בשרטוט מבוססות על תוכניות שנמסרו ע"י מזמין העבודה
- * המבצע אחראי לבדיקת כל המידות והתאמתן בשטח.
- * על המבצע לבדוק את כל המידות ועל כל פעות או אי התאמה עליו להודיע למתכנן לפני ביצוע.
- * אין לקבוע גדלים עפ"י מדידה מהשרטוט.
- במידה וחסרה מידה יש לפנות ישירות למתכנן

עידית אבו
תכנון ועיצוב פנים
תכלת 27/9
נייד: 050-9292420
Email: editabu.design@gmail.com

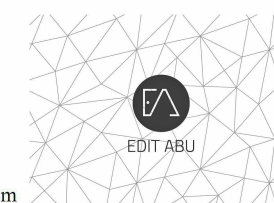

עדכון: 7.12.23
תוכנית: מטבח אומנות
גליון: 2.4
פרטי עדכון: תכנית מטבח
ח. אומנות לקבלן

עדכון: 7.12.23
תוכנית: העמדה אומנות
גליון: 2.1
פרטי עדכון: שינוי מיקומי
נק'מים לכיורי מטבח

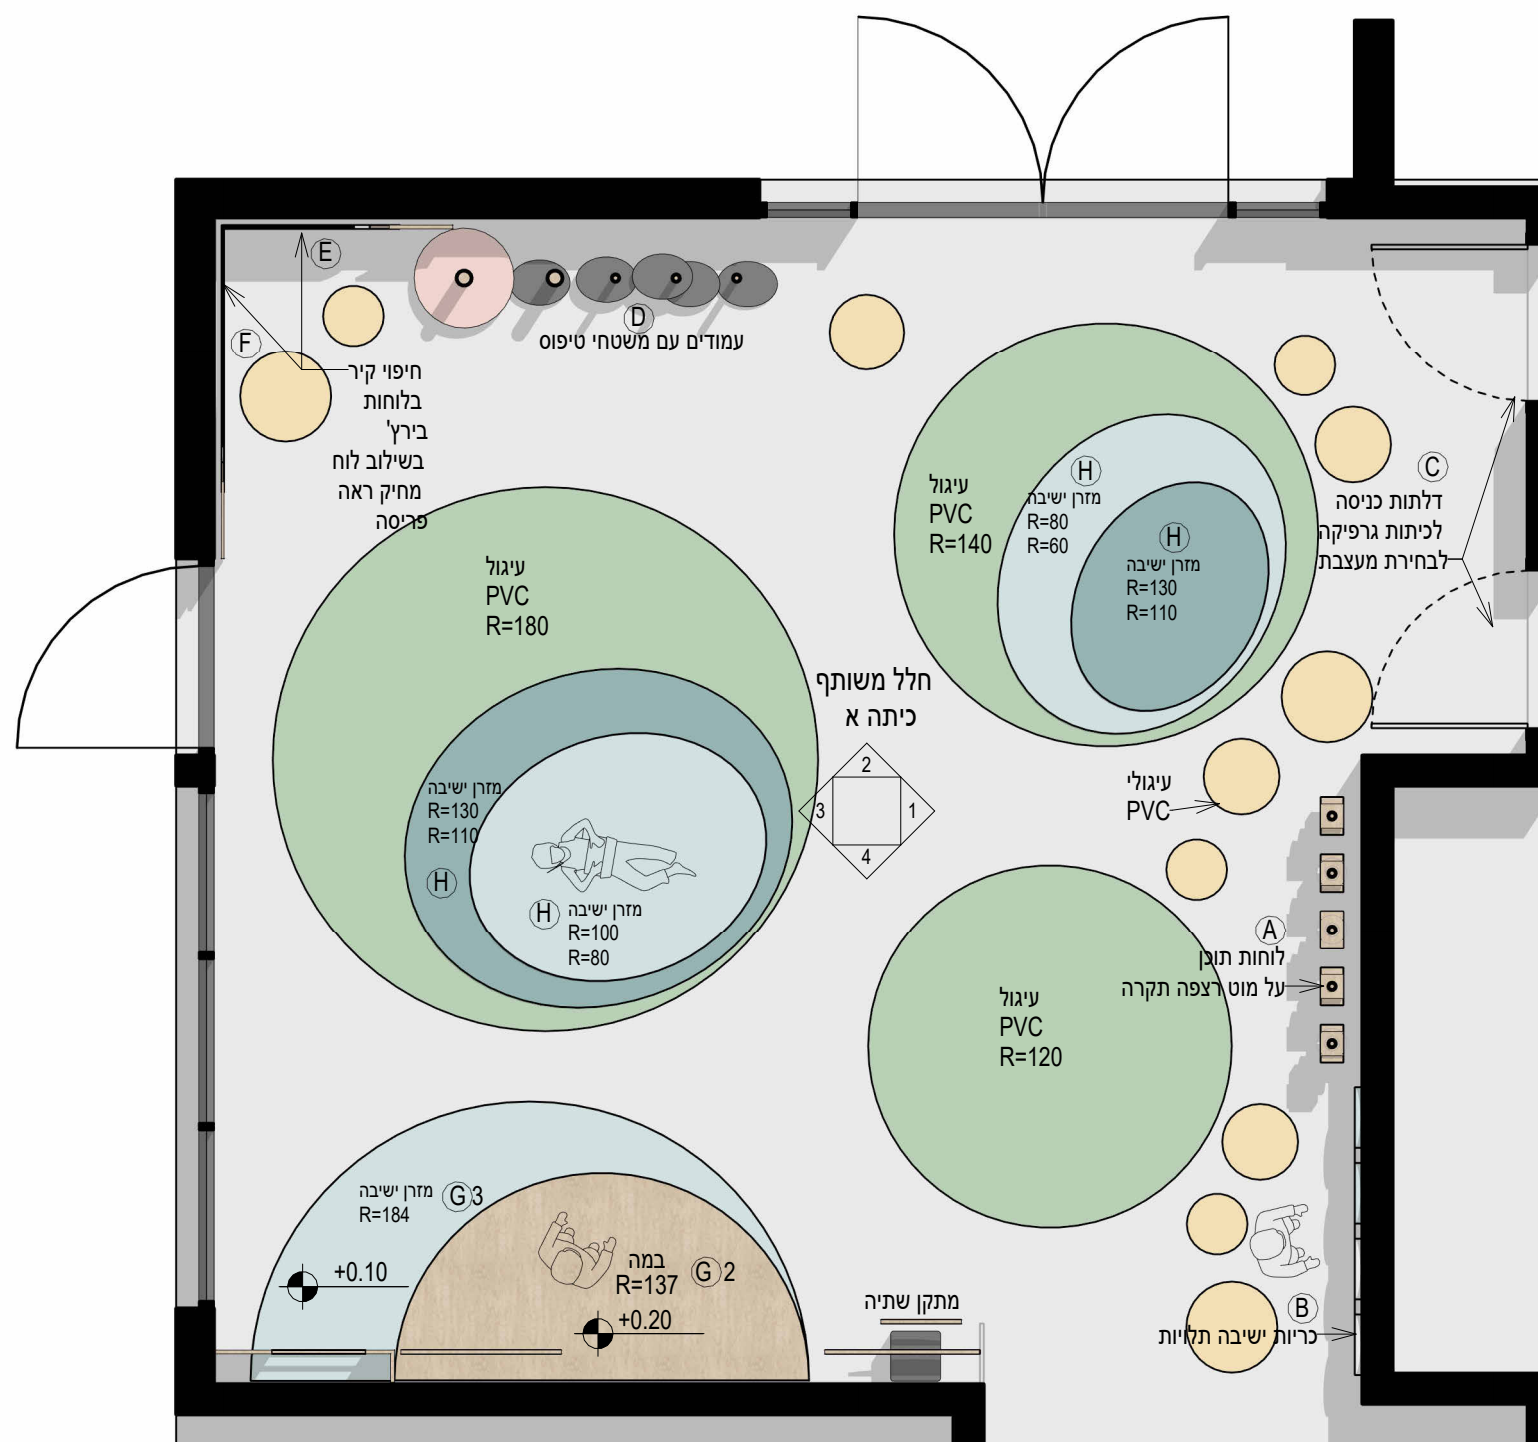

תכנית חלל משותף א
1 : 50

אחריות הלקוח להעביר ולהחתים את היועצים הרלבנטיים
לרבות יועץ אקוסטי, יועץ בטיחות, כיבוי אש

בית ספר יסודי צל אורנים

קרית טבעון

פריסות חלל משותף א
1.2

לעיון 1 : 50

תאריך עדכון אחרון: 7.12.23


לעיון למכר לביצוע

אין לבצע כל עבודה לפני קבלת כל האישורים מהגורמים המוסמכים לרבות רשויות ומהנדס קונסטרוקציה ויועצים רלבנטיים.

הערות


- * כל המידות מצויינות בס"מ
- * המידות המופיעות בשרטוט מבוססות על תוכניות שנמסרו ע"י מזמין העבודה המבצע אחראי לבדיקת כל המידות והתאמתן בשטח.
- * על המבצע לבדוק את כל המידות ועל כל פעות או אי התאמה עליו להודיע למתכנן לפני ביצוע.
- * אין לקבוע גדלים עפ"י מדידה מהשרטוט. במידה וחסרה מידה יש לפנות ישירות למתכנן

עידית אבו
תכנון ועיצוב פנים
תכלת 27/9
נייד: 050-9292420
Email: editabu.design@gmail.com

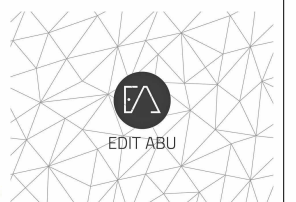


עדכון: 7.12.23
תוכנית: מטבח אומנות
גליון: 2.4
פרטי עדכון: תכנית מטבח
ח. אומנות לקבלן


עדכון: 7.12.23
תוכנית: העמדה אומנות
גליון: 2.1
פרטי עדכון: שינוי מיקומי
נק'מים לכיורי מטבח

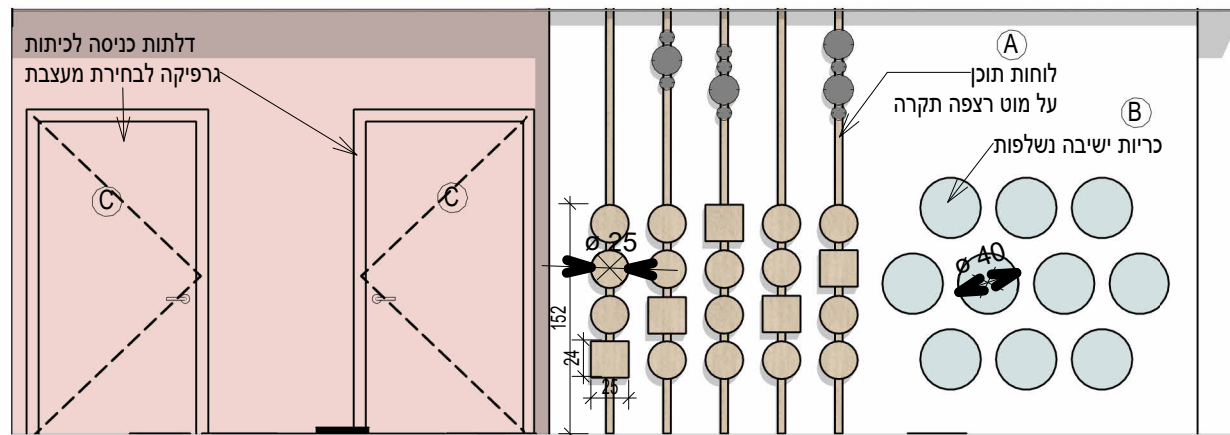


1 פריסה
1 : 50

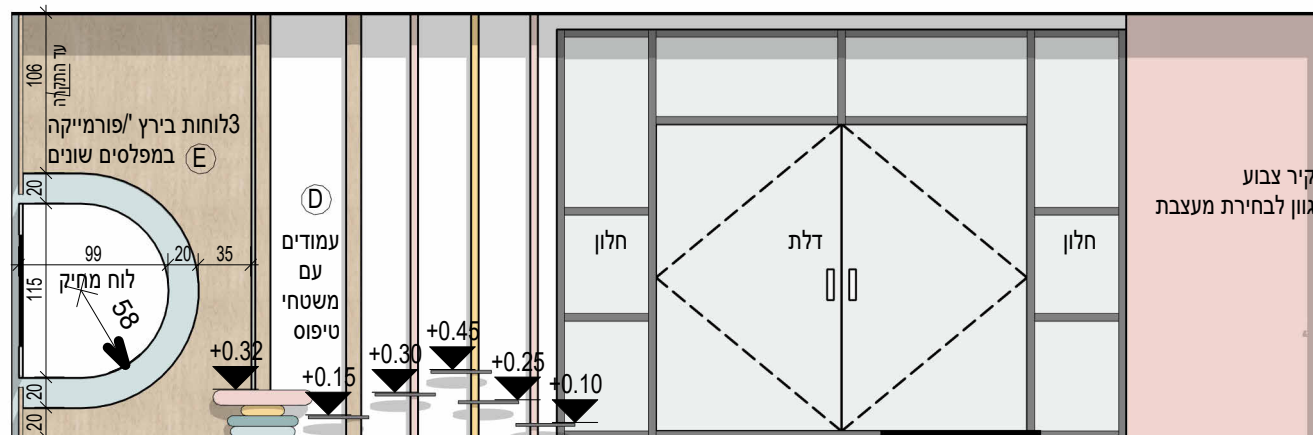

2 פריסה
1 : 50

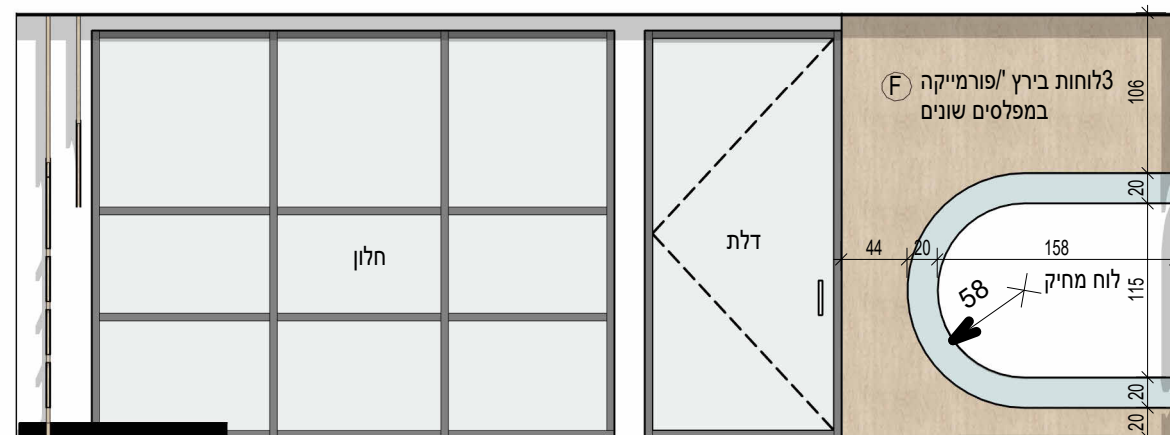

3 פריסה
1 : 50

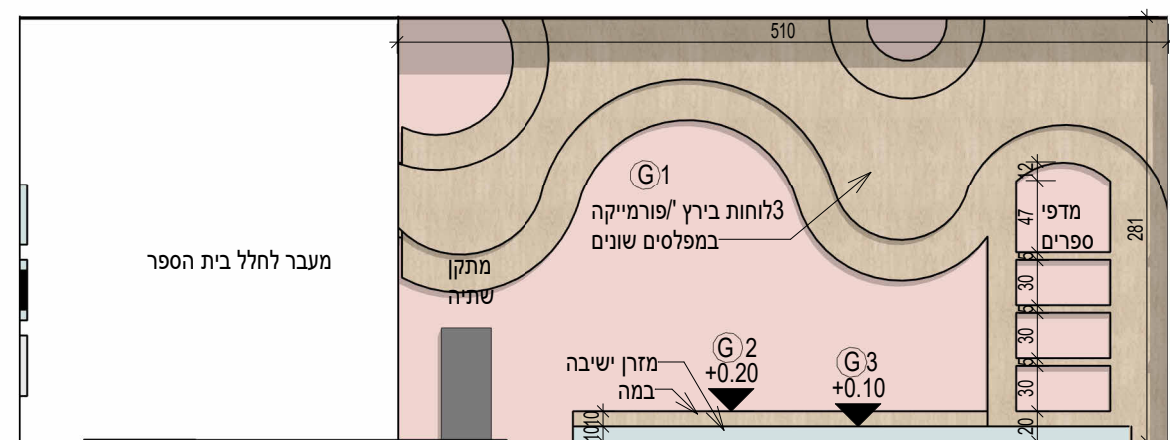

4 פריסה
1 : 50

אחריות הלקוח להעביר ולהחתים את היועצים הרלבנטיים לרבות יועץ אקוסטי, יועץ בטיחות, כיבוי אש

בית ספר יסודי צל אורנים

קרית טבעון

ריצוף חלל משותף א 1.3

לעיון 1 : 50

תאריך עדכון אחרון: 7.12.23

לעיון	למכרז	לביצוע

אין לבצע כל עבודה לפני קבלת כל האישורים מהגורמים המוסמכים לרבות רשויות ומהנדס קונסטרוקציה ויועצים רלבנטיים.

הערות

- * כל המידות מצויינות בס"מ
- * המידות המופיעות בשרטוט מבוססות על תוכניות שנמסרו ע"י מזמין העבודה
- * המבצע אחראי לבדיקת כל המידות והתאמתן בשטח.
- * על המבצע לבדוק את כל המידות ועל כל פעות או אי התאמה עליו להודיע למתכנן לפני ביצוע.
- * אין לקבוע גדלים עפ"י מדידה מהשרטוט.
- במידה וחסרה מידה יש לפנות ישירות למתכנן

עידית אבו
תכנון ועיצוב פנים
תכלת 27/9
נייד: 050-9292420
Email: editabu.design@gmail.com




עדכון: 7.12.23
תוכנית: מטבח אומנות
גליון: 2.4
פרטי עדכון: תכנית מטבח
ח. אומנות לקבלן

עדכון: 7.12.23
תוכנית: העמדה אומנות
גליון: 2.1
פרטי עדכון: שינוי מיקומי
נק'מים לכיורי מטבח

סימון ריצוף	שטח	PVC לבחירת מעצבת
(A)	כ-40 מ"ר *לא כולל שטח העיגולים	cosmic 4368 gerflor
(B)	כ-21 מ"ר	unimatt 1082 gerflor
(C)	כ-2.5 מ"ר	unimatt 1086 gerflor

*יש לחשב פחת בנוסף

מקרא ריצוף
1 : 50

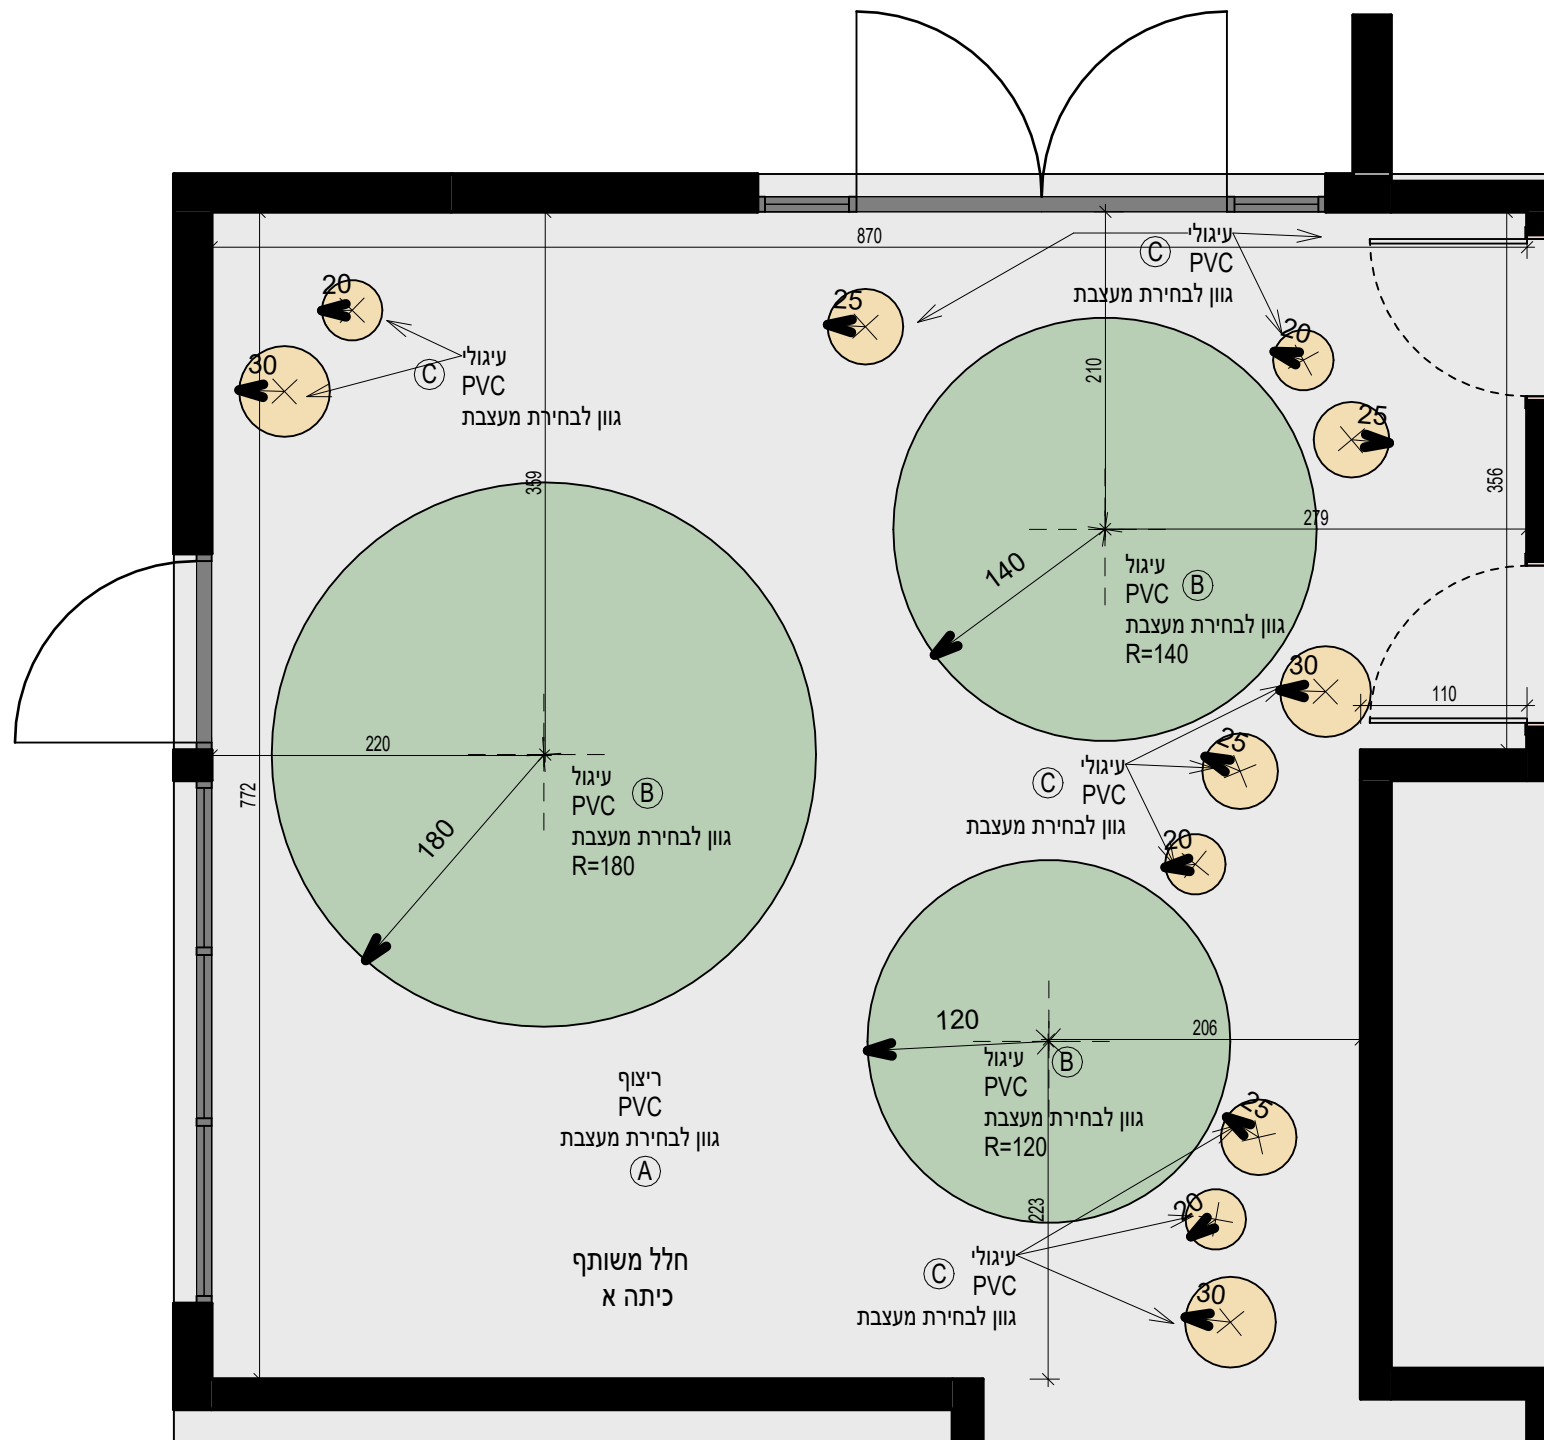

תכנית ריצוף חלל משותף א
1 : 50

אחריות הלקוח להעביר ולהחתים את היועצים הרלבנטיים לרבות יועץ אקוסטי, יועץ בטיחות, כיבוי אש

בית ספר יסודי צל אורנים

קרית טבעון


מבטים חלל משותף א

1.4

לעיון

תאריך עדכון אחרון: 7.12.23


לביצוע

 

למכרז



לעיון

 


אין לבצע כל עבודה לפני קבלת כל האישורים מהגורמים המוסמכים לרבות רשויות ומהנדס קונסטרוקציה ויועצים רלבנטיים.

הערות




- * כל המידות מצויינות בס"מ
- * המידות המופיעות בשרטוט מבוססות על תוכניות שנמסרו ע"י מזמין העבודה
- * המבצע אחראי לבדיקת כל המידות והתאמתן בשטח.
- * על המבצע לבדוק את כל המידות ועל כל פעות או אי התאמה עליו להודיע למתכנן לפני ביצוע.
- * אין לקבוע גדלים עפ"י מידה מהשרטוט במידה וחסרה מידה יש לפנות ישירות למתכנן

עידית אבו
תכנון ועיצוב פנים
תכלת 27/9
נייד: 050-9292420
Email: editabu.design@gmail.com

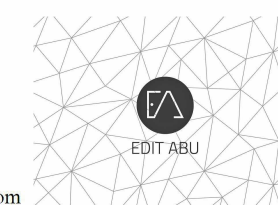

עדכון: 7.12.23
תוכנית: מטבח אומנות
גליון: 2.4
פרטי עדכון: תכנית מטבח
ח. אומנות לקבלן

עדכון: 7.12.23
תוכנית: העמדה אומנות
גליון: 2.1
פרטי עדכון: שינוי מיקומי
נק'מים לכיורי מטבח

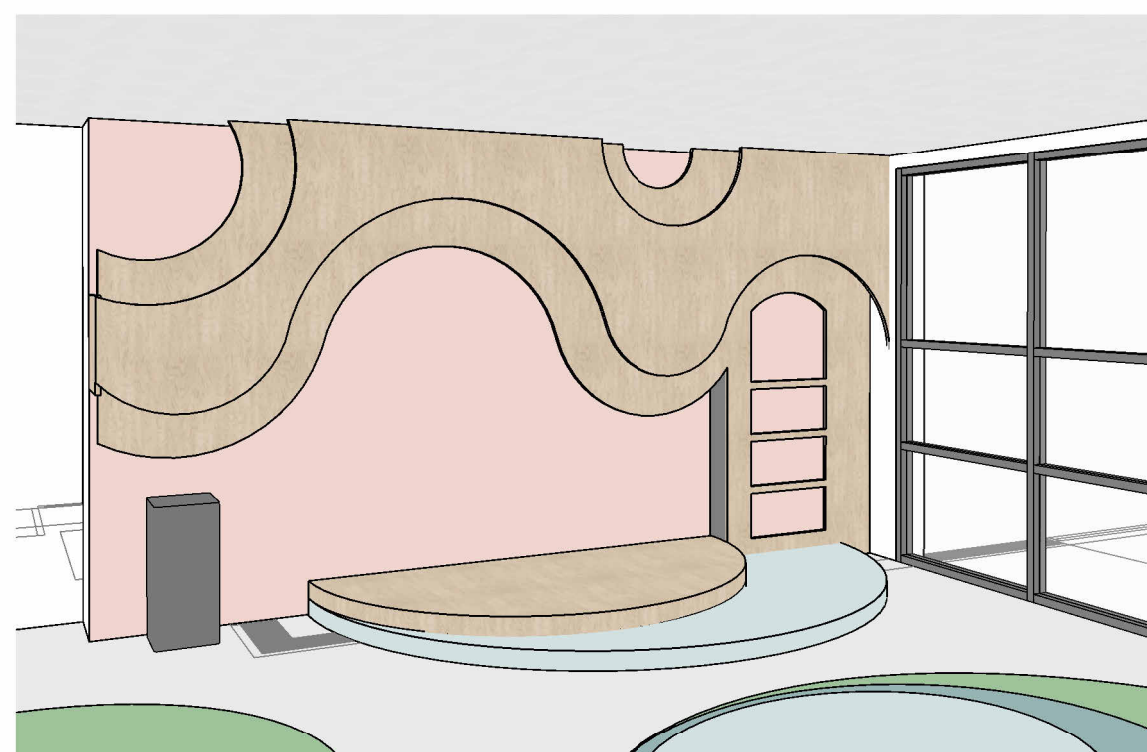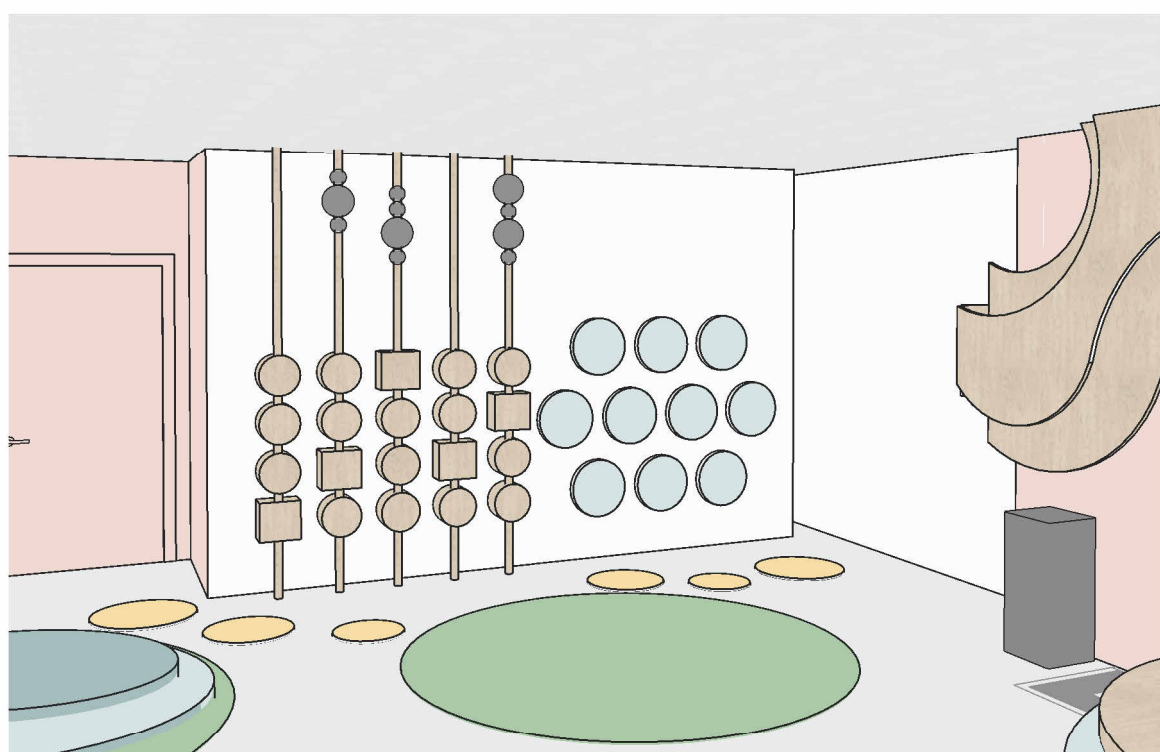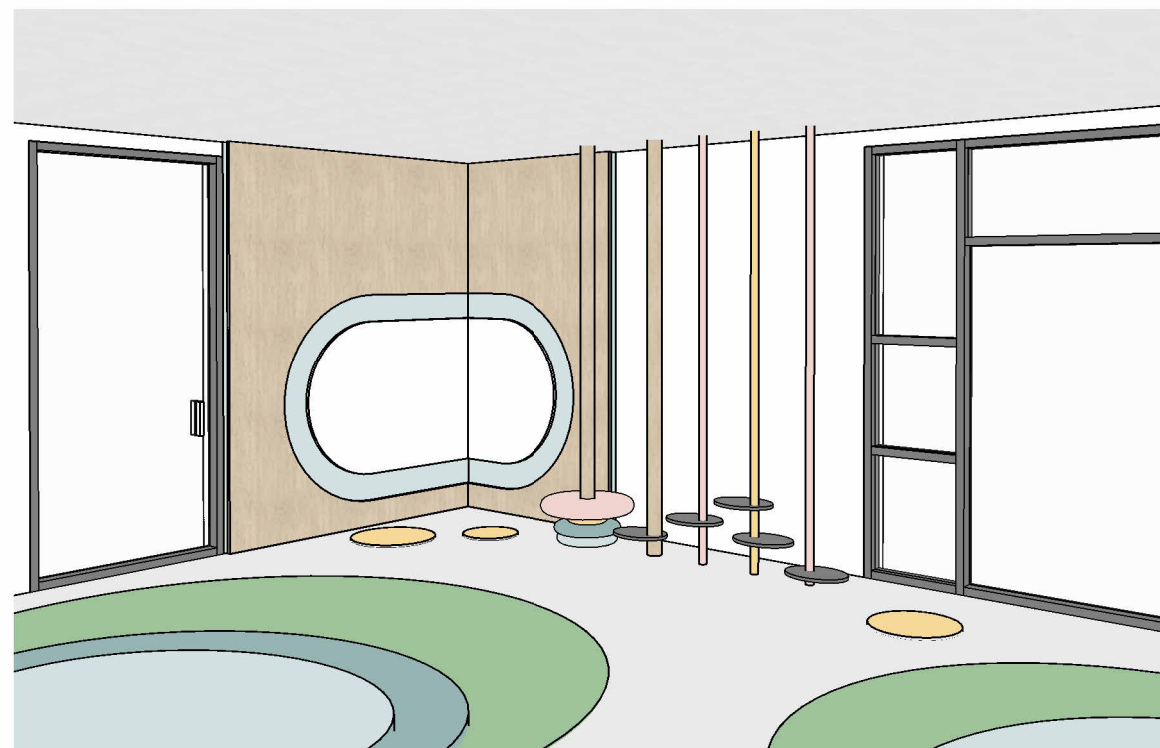

אחריות הלקוח להעביר ולהחתים את היועצים הרלבנטיים לרבות יועץ אקוסטי, יועץ בטיחות, כיבוי אש

בית ספר יסודי צל אורנים

קרית טבעון
חלל משותף מבטים תלת
מימד א
1.5

לעיון

תאריך עדכון אחרון: 7.12.23


לביצוע	למכרז	לעיון
☐	☒	☐

אין לבצע כל עבודה לפני קבלת כל האישורים מהגורמים המוסמכים לרבות רשויות ומהנדס קונסטרוקציה ויועצים רלבנטיים.

הערות



- * כל המידות מצויינות בס"מ
- * המידות המופיעות בשרטוט מבוססות על תוכניות שנמסרו ע"י מזמין העבודה
- * המבצע אחראי לבדיקת כל המידות והתאמתן בשטח.
- * על המבצע לבדוק את כל המידות ועל כל פעות או אי התאמה עליו להודיע למתכנן לפני ביצוע.
- * אין לקבוע גדלים עפ"י מדידה מהשרטוט. במידה וחסרה מידה יש לפנות ישירות למתכנן

עידית אבו
תכנון ועיצוב פנים
תכלת 27/9
נייד: 050-9292420
Email: editabu.design@gmail.com

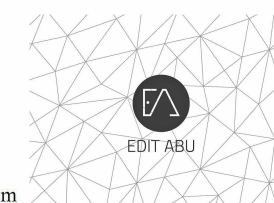

עדכון: 7.12.23
תוכנית: מטבח אומנות
גליון: 2.4
פרטי עדכון: תכנית מטבח
ח. אומנות לקבלן

עדכון: 7.12.23
תוכנית: העמדה אומנות
גליון: 2.1
פרטי עדכון: שינוי מיקומי
נק'מים לכיורי מטבח

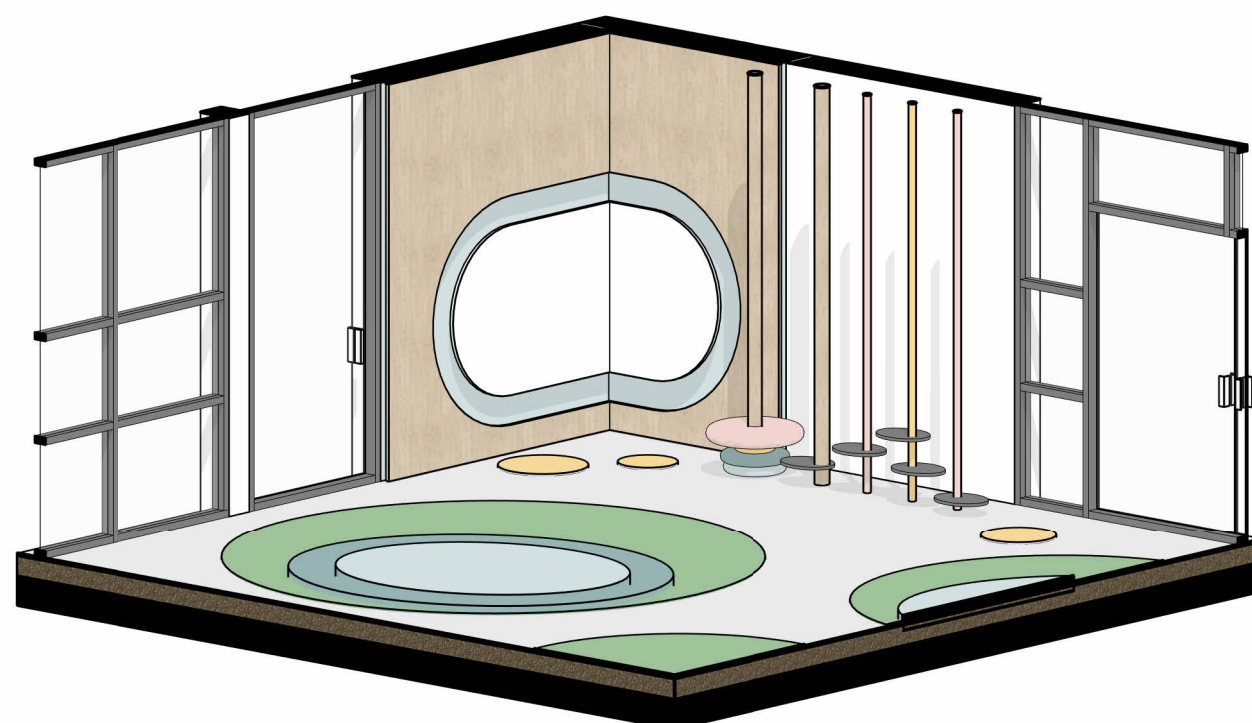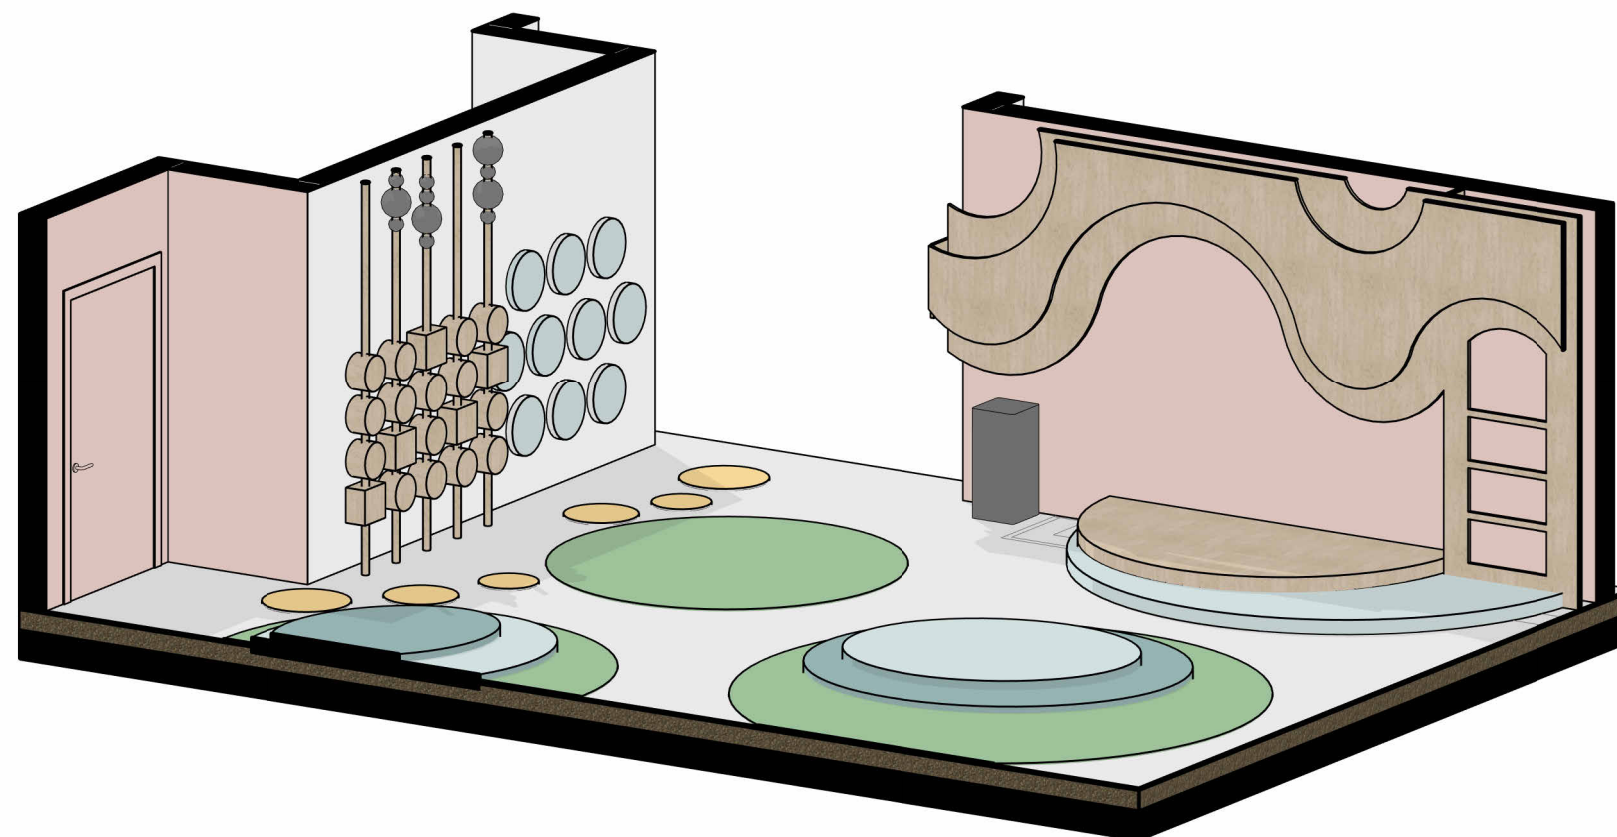

אחריות הלקוח להעביר ולהחתים את היועצים הרלבנטיים לרבות יועץ אקוסטי, יועץ בטיחות, כיבוי אש

בית ספר יסודי צל אורנים

קרית טבעון

העמדה חדר אומנות 2.1

לעיון 1 : 50

תאריך עדכון אחרון: 7.12.23

לעיון	למכר	לביצוע
☐	☒	☐

אין לבצע כל עבודה לפני קבלת כל האישורים מהגורמים המוסמכים לרבות רשויות ומהנדס קונסטרוקציה ויועצים רלבנטיים.

הערות


- * כל המידות מצויינות בס"מ
- * המידות המופיעות בשרטוט מבוססות על תוכניות שנמסרו ע"י מזמין העבודה המבצע אחראי לבדיקת כל המידות והתאמתן בשטח.
- * על המבצע לבדוק את כל המידות ועל כל פעות או אי התאמה עליו להודיע למתכנן לפני ביצוע.
- * אין לקבוע גדלים עפ"י מדידה מהשרטוט במידה וחסרה מידה יש לפנות ישירות למתכנן

עידית אבו
תכנון ועיצוב פנים
תכלת 27/9
נייד: 050-9292420
Email: editabu.design@gmail.com



עדכון: 7.12.23
תוכנית: מטבח אומנות
גליון: 2.4
פרטי עדכון: תכנית מטבח
ח. אומנות לקבלן

עדכון: 7.12.23
תוכנית: העמדה אומנות
גליון: 2.1
פרטי עדכון: שינוי מיקומי
נק' מים לכיורי מטבח

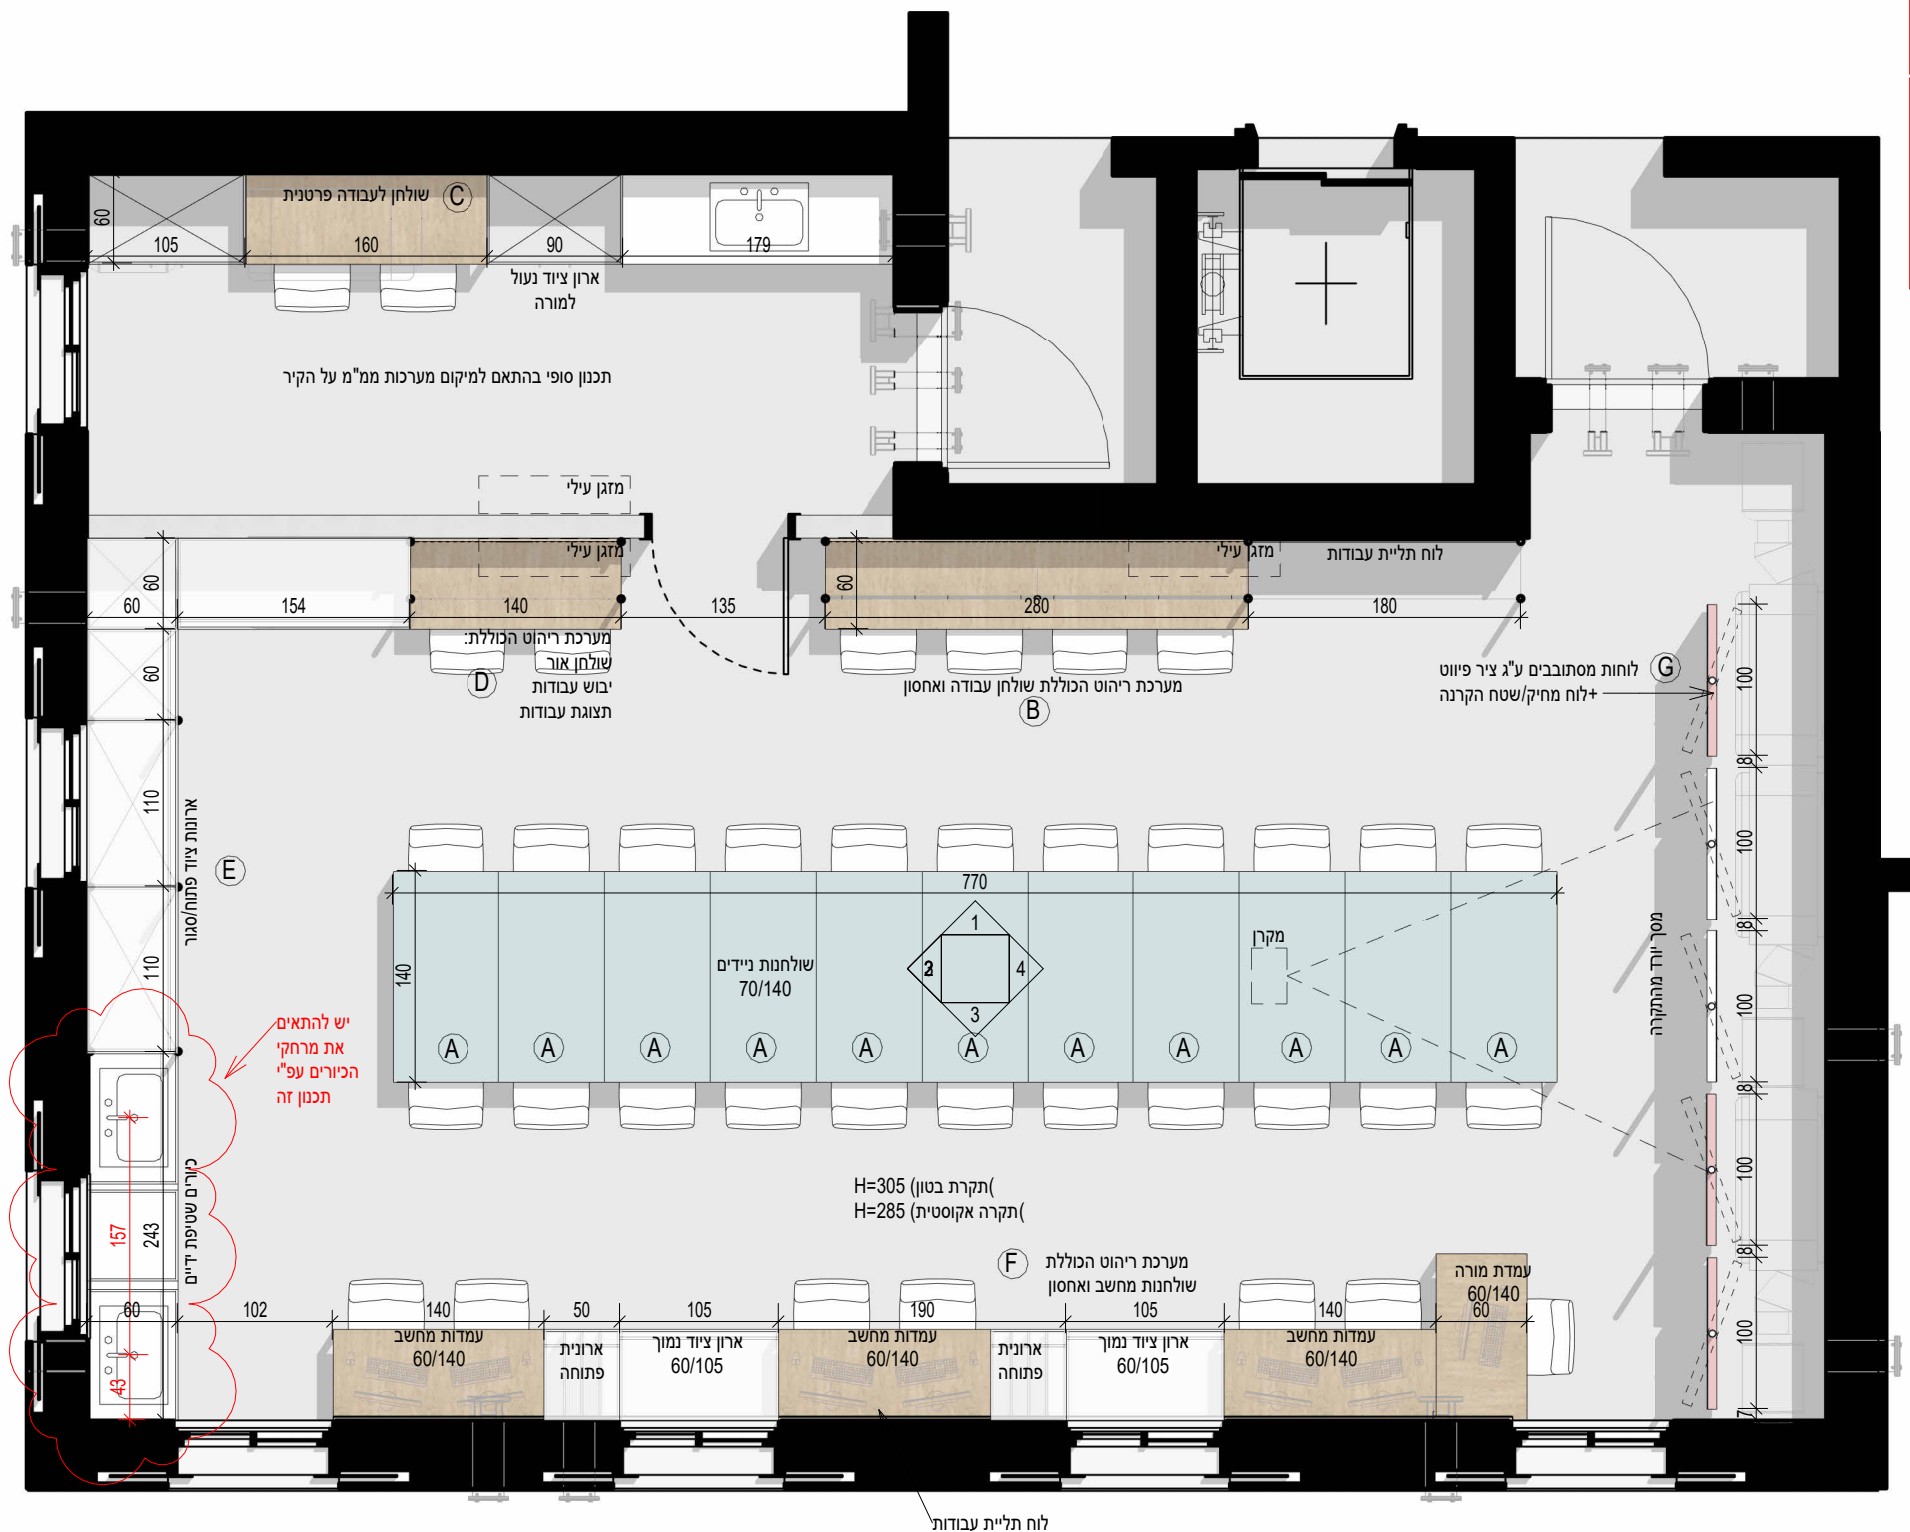

תכנית חדר אומנות
1 : 50


אחריות הלקוח להעביר ולהחתים את היועצים הרלבנטיים
לרבות יועץ אקוסטי, יועץ בטיחות, כיבוי אש

תכנית זו מהווה בסיס לתכניות יועץ חשמל אין לבצע עבודות חשמל עפ"י תכנית זו

סימוני חשמל בירוק-עפ"י תכנון יועץ חשמל
סימוני חשמל באדום-עפ"י מעצבת פנים

מסומן בענן: נק' חשמל
קריטיות לביצוע עפ"י
תכנית זו

sus nho jnho
cbpj 03 khyr

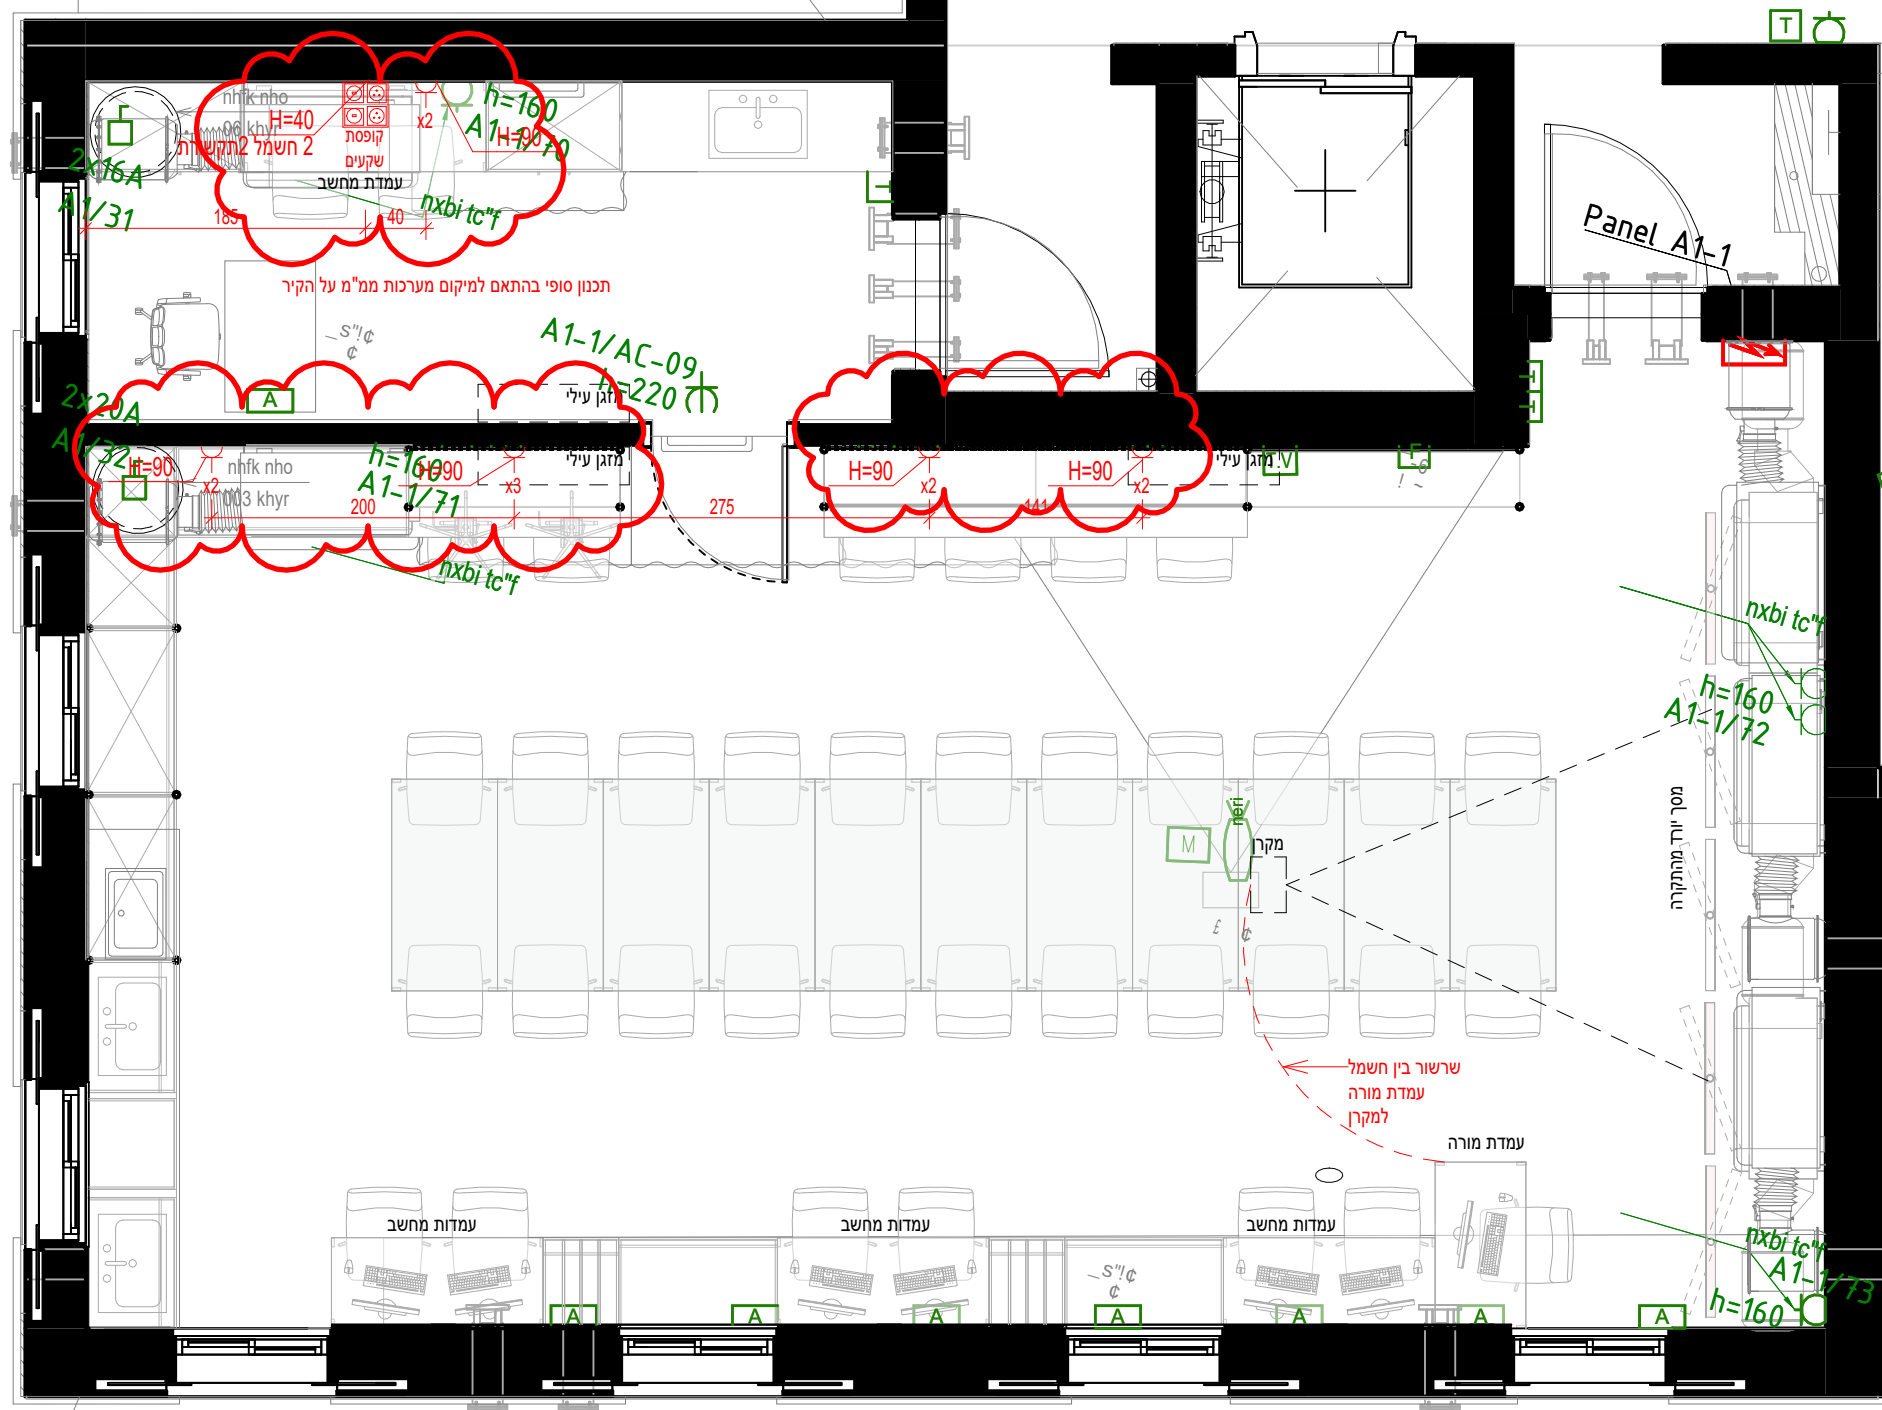

עדכון: 7.12.23
תוכנית: מטבח אומנות
גליון: 2.4
פרטי עדכון: תכנית מטבח
ח. אומנות לקבלן

עדכון: 7.12.23
תוכנית: העמדה אומנות
גליון: 2.1
פרטי עדכון: שינוי מיקומי
נק' מים לכיורי מטבח

מקרא חשמל

- שקע בודד
- שקע כפול
- שקע מוגן מים
- שקע מזגן
- שקע 3פאזות
- נקודת חשמל
- נקודת מחשב:
- 2 שקעי חשמל
- 2 נקודות תקשורת
- (או אם צוין אחרת)
- מפסק בודד
- מפסק כפול
- מפסק מתחלף
- דימר
- מפסק מוגן
- תאורה קירית
- תאורה תקרתית
- נקודת תקשורת TV

בית ספר יסודי צל אורנים

קרית טבעון

חשמל חדר אומנות

2.2

לעיון 1 : 50

תאריך עדכון אחרון: 7.12.23

לעיון למכרז לביצוע



אין לבצע כל עבודה לפני קבלת כל האישורים מהגורמים המוסמכים לרבות רשויות ומהנדס קונסטרוקציה ויועצים רלבנטיים.


הערות

- * כל המידות מצויינות בס"מ
- * המידות המופיעות בשרטוט מבוססות על תוכניות שנמסרו ע"י מזמין העבודה
- * המבצע אחראי לבדיקת כל המידות והתאמתן בשטח.
- * על המבצע לבדוק את כל המידות ועל כל פעות או אי התאמה עליו להודיע למתכנן לפני ביצוע.
- * אין לקבוע גדלים עפ"י מדידה מהשרטוט.
- * במידה וחסרה מידה יש לפנות ישירות למתכנן

תכנית חשמל ח.אומנות
1 : 50

אחריות הלקוח להעביר ולהחתים את היועצים הרלבנטיים
לרבות יועץ אקוסטי, יועץ בטיחות, כיבוי אש

עידית אבו
תכנון ועיצוב פנים
תכלת 27/9
נייד: 050-9292420
Email: editabu.design@gmail.com

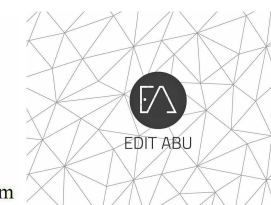

בית ספר יסודי צל אורנים

קרית טבעון

פריסות חדר אומנות 2.3

לעיון 1 : 50

תאריך עדכון אחרון: 7.12.23



לעיון	למכר	לביצוע
☐	☒	☐

אין לבצע כל עבודה לפני קבלת כל האישורים מהגורמים המוסמכים לרבות רשויות ומהנדס קונסטרוקציה ויועצים רלבנטיים.

הערות


- * כל המידות מצויינות בס"מ
- * המידות המופיעות בשרטוט מבוססות על תוכניות שנמסרו ע"י מזמין העבודה
- * המבצע אחראי לבדיקת כל המידות והתאמתן בשטח.
- * על המבצע לבדוק את כל המידות ועל כל פעות או אי התאמה עליו להודיע למתכנן לפני ביצוע.
- * אין לקבוע גדלים עפ"י מדידה מהשרטוט.
- * במידה וחסרה מידה יש לפנות ישירות למתכנן

עידית אבו
תכנון ועיצוב פנים
תכלת 27/9
נייד: 050-9292420
Email: editabu.design@gmail.com

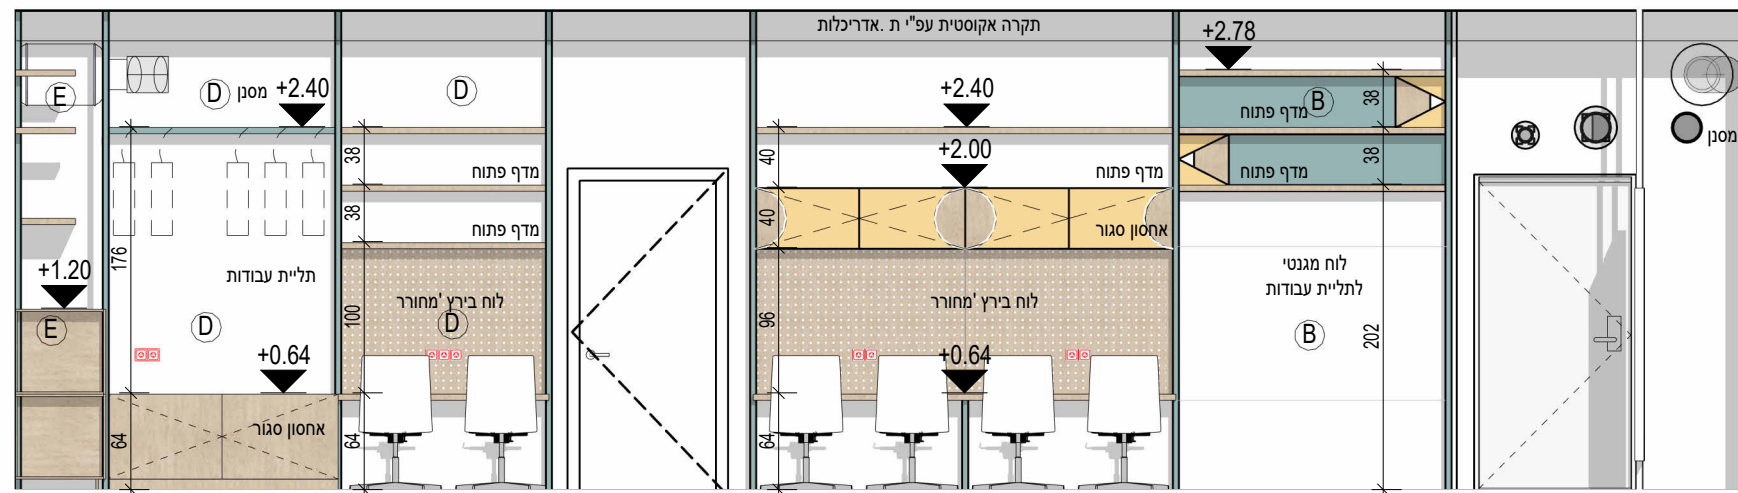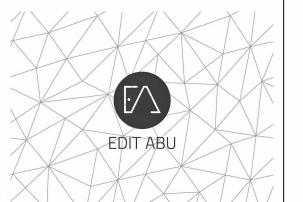


פריסה 1

1 : 50

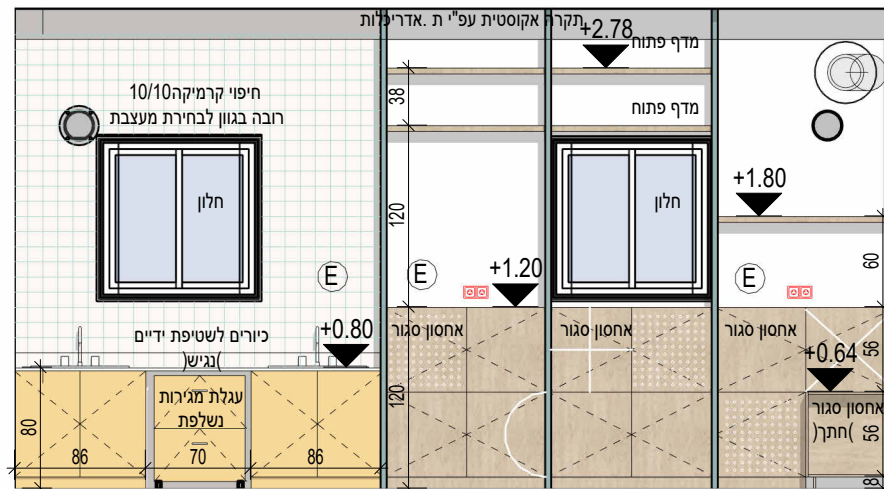

פריסה 2

1 : 50

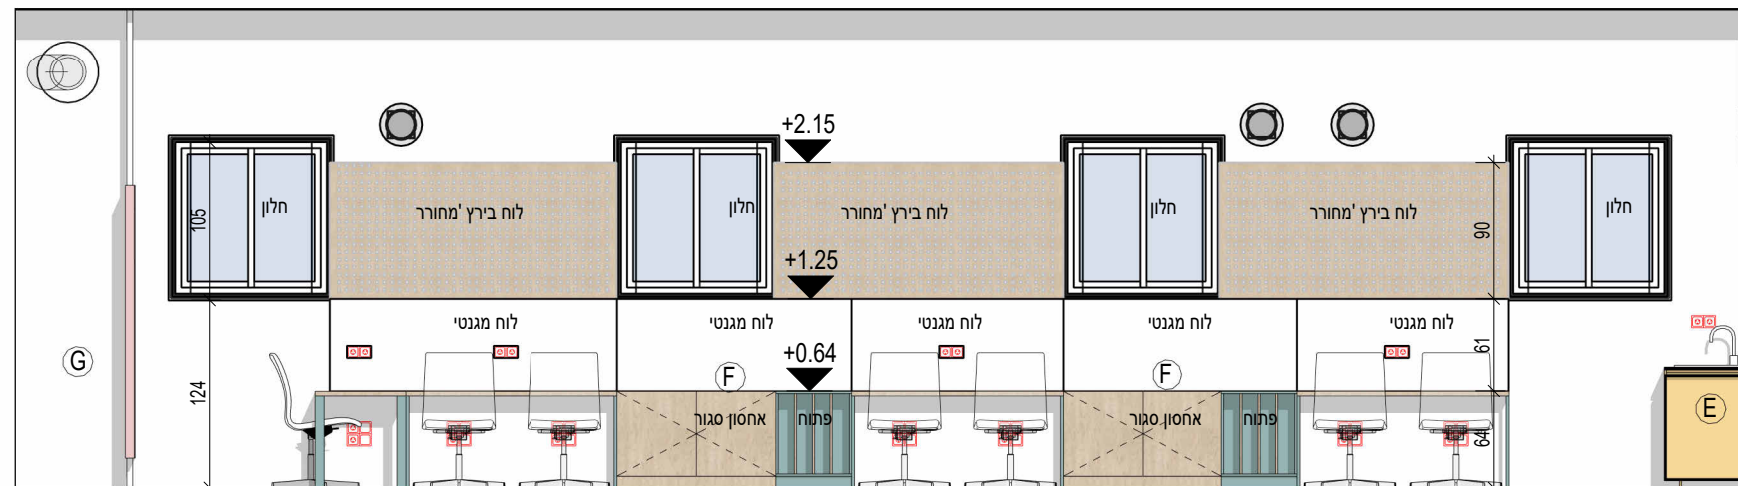

פריסה 3

1 : 50






פריסה 4

1 : 50

אחריות הלקוח להעביר ולהחתים את היועצים הרלבנטיים לרבות יועץ אקוסטי, יועץ בטיחות, כיבוי אש

עדכון: 7.12.23
תוכנית: העמדה אומנות
גליון: 2.1
פרטי עדכון: שינוי מיקומי
נק'מים לכיורי מטבח

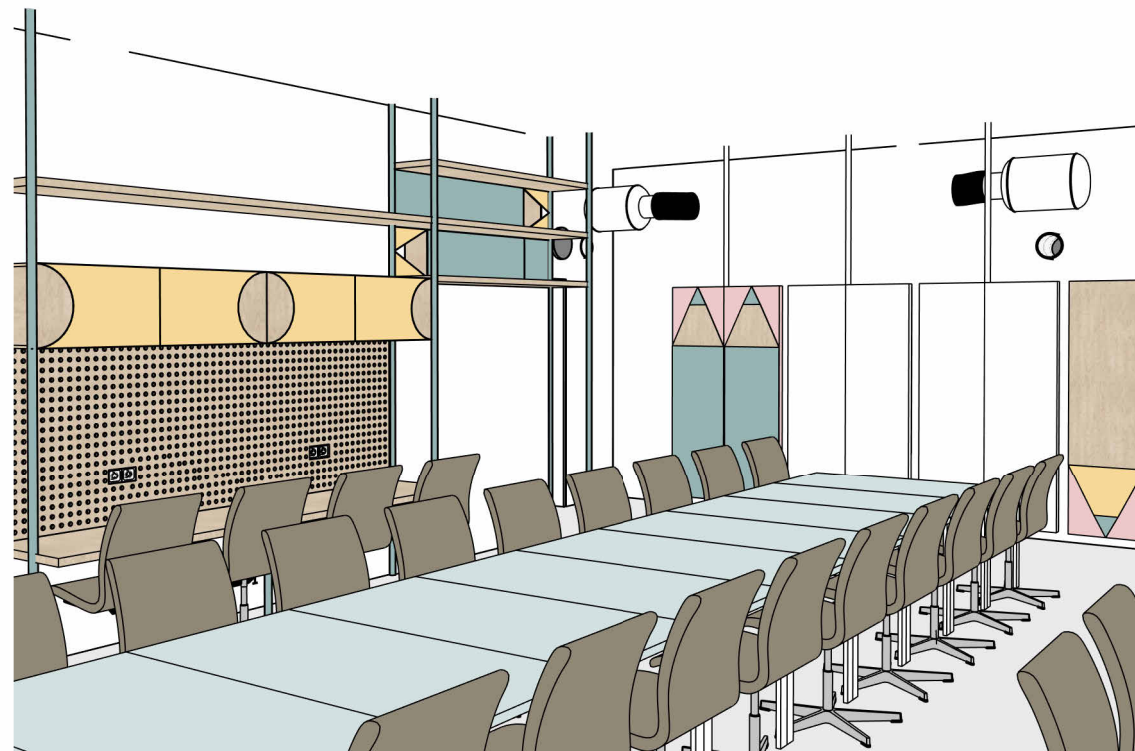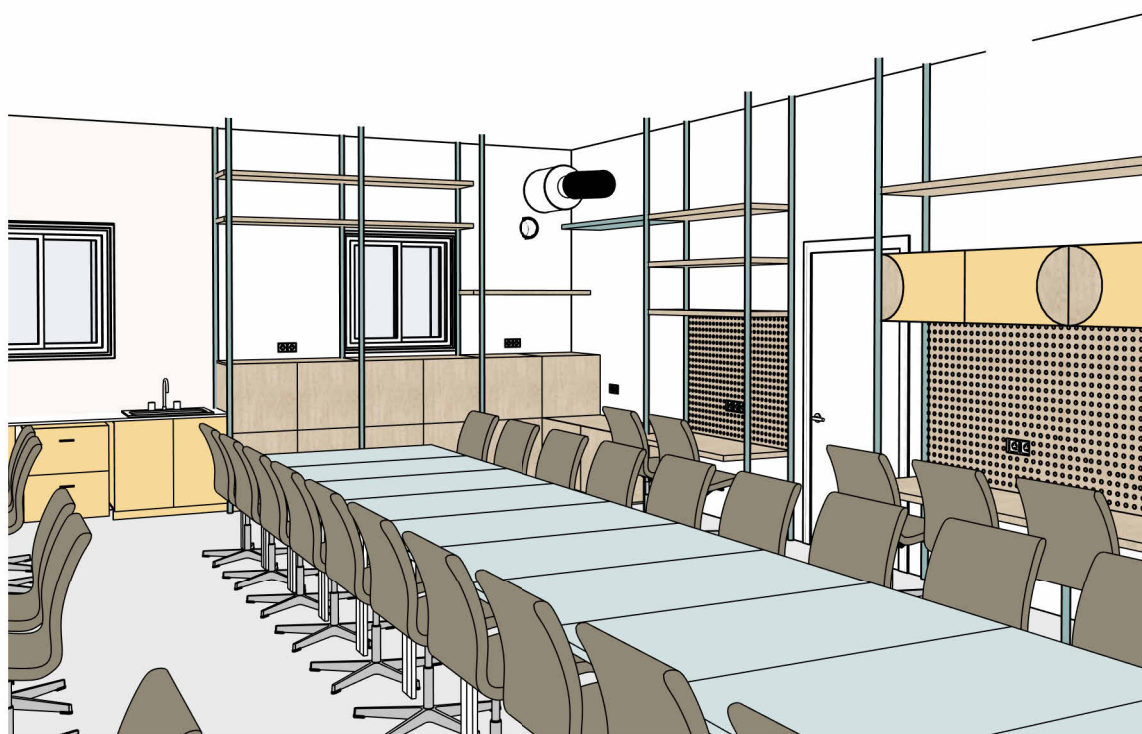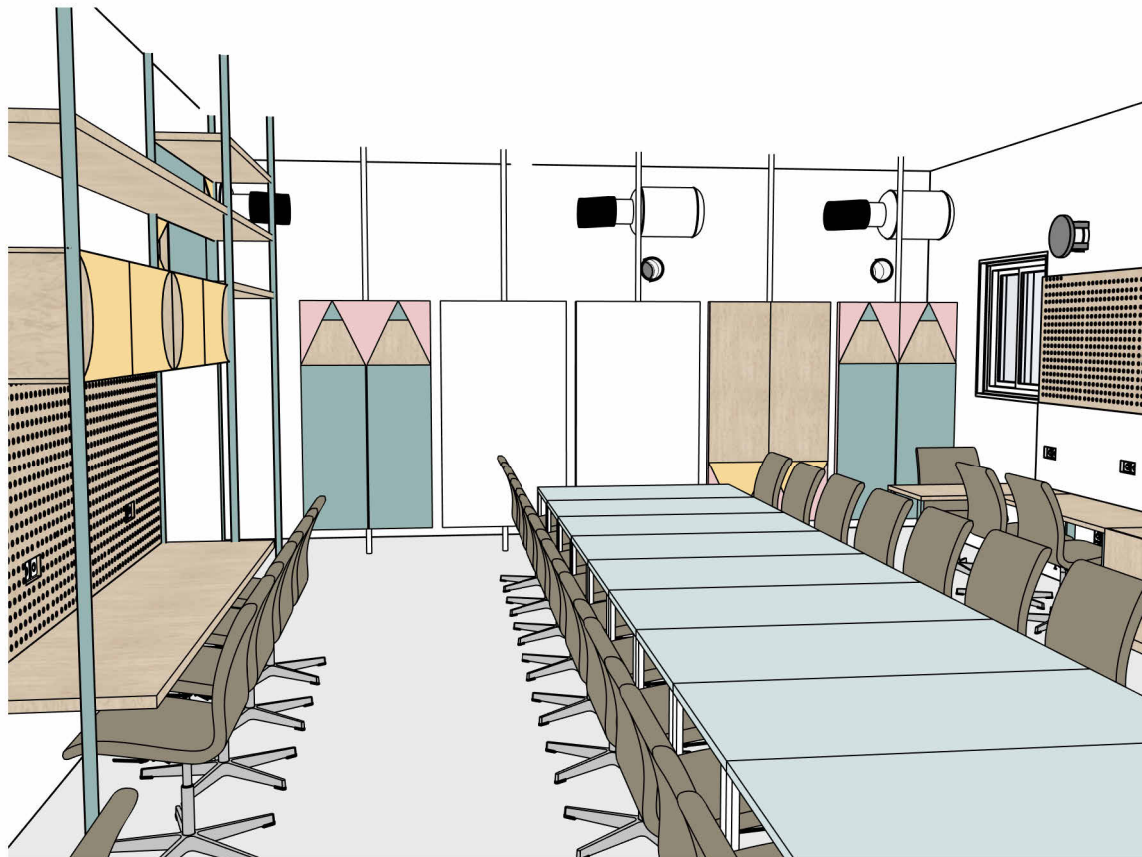

עדכון: 7.12.23
תוכנית: מטבח אומנות
גליון: 2.4
פרטי עדכון: תכנית מטבח
ח. אומנות לקבלן

עדכון: 7.12.23
תוכנית: העמדה אומנות
גליון: 2.1
פרטי עדכון: שינוי מיקומי
נק'מים לכיור מטבח

בית ספר יסודי צל אורנים


קרית טבעון

מבטים חדר אומנות
2.5

לעיון

תאריך עדכון אחרון: 7.12.23

לביצוע

 

למכר



לעיון




אין לבצע כל עבודה לפני קבלת כל האישורים מהגורמים המוסמכים לרבות רשויות ומהנדס קונסטרוקציה ויועצים רלבנטיים.

הערות


- * כל המידות מצויינות בס"מ
- * המידות המופיעות בשרטוט מבוססות על תוכניות שנמסרו ע"י מזמין העבודה
- * המבצע אחראי לבדיקת כל המידות והתאמתן בשטח.
- * על המבצע לבדוק את כל המידות ועל כל פעות או אי התאמה עליו להודיע למתכנן לפני ביצוע.
- * אין לקבוע גדלים עפ"י מדידה מהשרטוט במידה וחסרה מידה יש לפנות ישירות למתכנן

אחריות הלקוח להעביר ולהחתים את היועצים הרלבנטיים לרבות יועץ אקוסטי, יועץ בטיחות, כיבוי אש

עידית אבו
תכנון ועיצוב פנים
תכלת 27/9
נייד: 050-9292420
Email: editabu.design@gmail.com

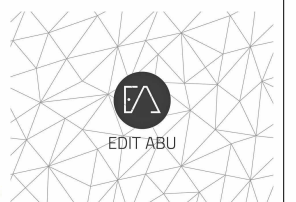

תכנית זו מהווה בסיס לתכניות יועץ חשמל
אין לבצע עבודות חשמל עפ"י תכנית זו
סימוני חשמל בירוק-עפ"י תכנון יועץ חשמל
סימוני חשמל באדום-עפ"י מעצבת פנים

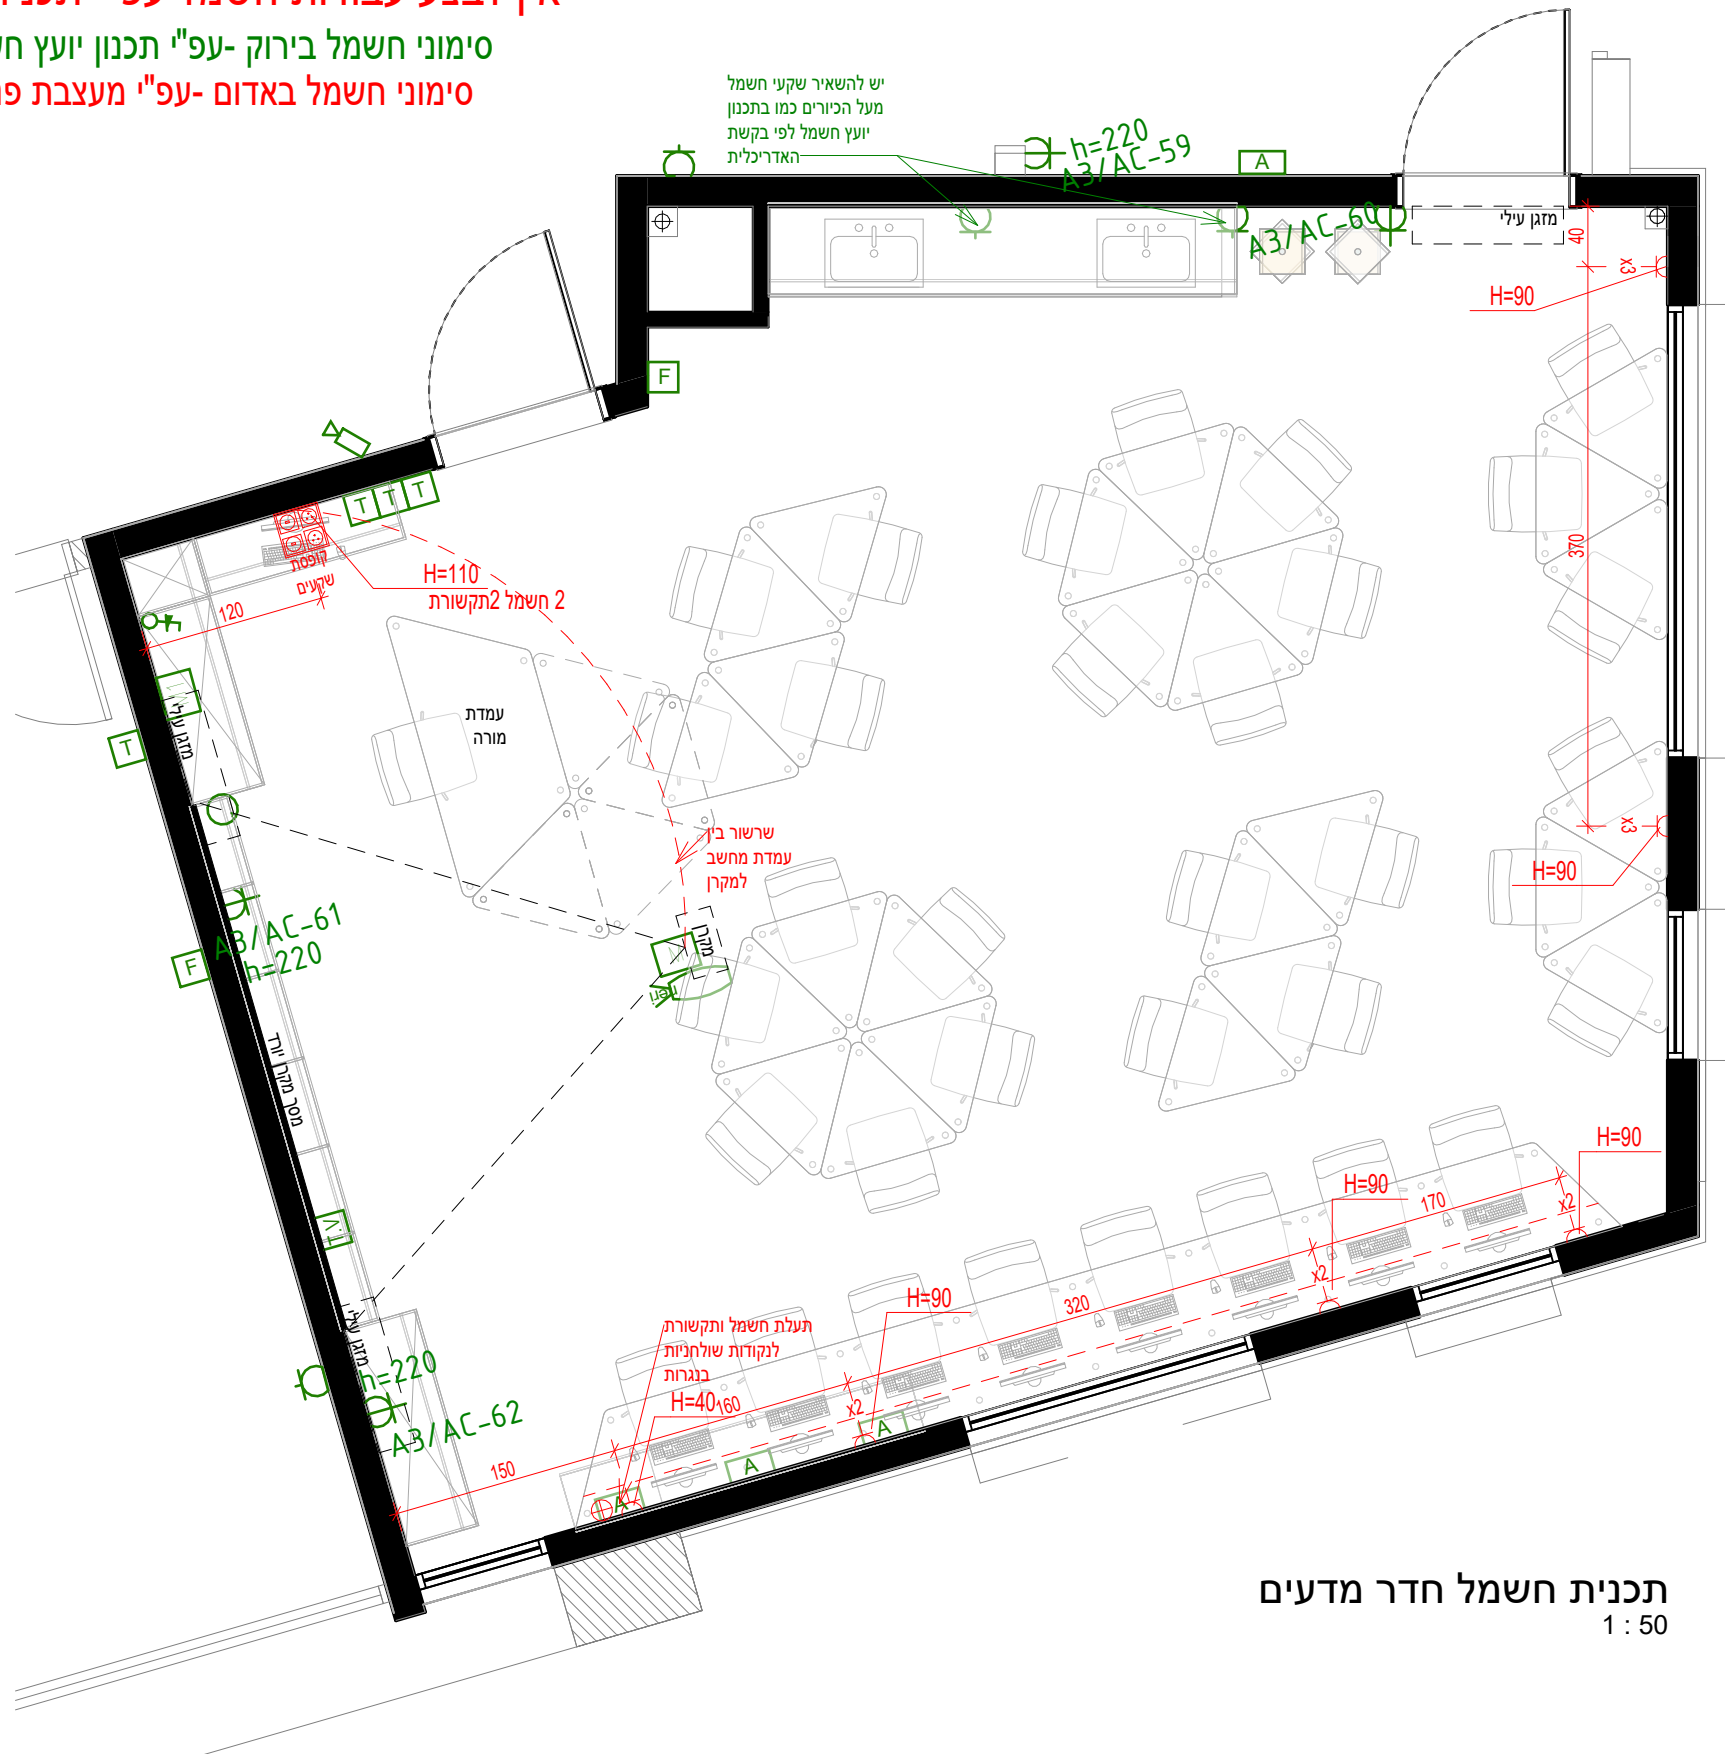

תכנית חשמל חדר מדעים
1 : 50

אחריות הלקוח להעביר ולהחתים את היועצים הרלבנטיים
 לרבות יועץ אקוסטי, יועץ בטיחות, כיבוי אש

עדכון: 7.12.23
תוכנית: מטבח אומנות
גליון: 2.4
פרטי עדכון: תכנית מטבח
ח. אומנות לקבלן

עדכון: 7.12.23
תוכנית: העמדה אומנות
גליון: 2.1
פרטי עדכון: שינוי מיקומי
נק' מים לכיורי מטבח

מקרא חשמל

- שקע בודד
- שקע כפול
- שקע מוגן מים
- שקע מזגן
- שקע 3פאזות
- נקודת חשמל
- קופסת מחשב:
- 2 שקעי חשמל
- 2 נקודות תקשורת
- (או אם צוין אחרת)
- מפסק בודד
- מפסק כפול
- מפסק מתחלף
- דימר
- מפסק מוגן
- תאורה קירית
- תאורה תקרתית
- נקודת תקשורת TV

בית ספר יסודי
צל אורנים

קרית טבעון

חשמל חדר מדעים
3.2

לעיון 1 : 50

תאריך עדכון אחרון: 7.12.23


לעיון	למכרז	לביצוע
☐	☒	☐

אין לבצע כל עבודה לפני קבלת כל האישורים מהגורמים המוסמכים לרבות רשויות ומהנדס קונסטרוקציה ויועצים רלבנטיים.

הערות

- * כל המידות מצויינות בס"מ
- * המידות המופיעות בשרטוט מבוססות על תוכניות שנמסרו ע"י מזמין העבודה המבצע אחראי לבדיקת כל המידות והתאמתן בשטח.
- * על המבצע לבדוק את כל המידות ועל כל פעות או אי התאמה עליו להודיע למתכנן לפני ביצוע.
- * אין לקבוע גדלים עפ"י מדידה מהשרטוט. במידה וחסרה מידה יש לפנות ישירות למתכנן

עידית אבו
 תכנון ועיצוב פנים
 תכלת 27/9
 נייד: 050-9292420
 Email: editabu.design@gmail.com

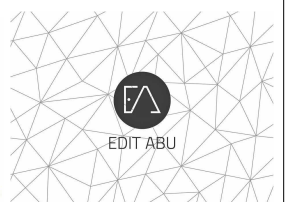

בית ספר יסודי צל אורנים

קרית טבעון

פריסות חדר מדעים
3.3

לעיון 1 : 50

תאריך עדכון אחרון: 7.12.23


לביצוע	למכרז	לעיון

אין לבצע כל עבודה לפני קבלת כל האישורים מהגורמים המוסמכים לרבות רשויות ומהנדס קונסטרוקציה ויועצים רלבנטיים.

הערות


- * כל המידות מצויינות בס"מ
- * המידות המופיעות בשרטוט מבוססות על תוכניות שנמסרו ע"י מזמין העבודה
- * המבצע אחראי לבדיקת כל המידות והתאמתן בשטח.
- * על המבצע לבדוק את כל המידות ועל כל פעות או אי התאמה עליו להודיע למתכנן לפני ביצוע.
- * אין לקבוע גדלים עפ"י מידה מהשרטוט במידה וחסרה מידה יש לפנות ישירות למתכנן

עידית אבו
תכנון ועיצוב פנים
תכלת 27/9
נייד: 050-9292420
Email: editabu.design@gmail.com

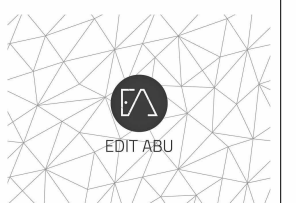


עדכון: 7.12.23
תוכנית: מטבח אומנות
גליון: 2.4
פרטי עדכון: תכנית מטבח
ח. אומנות לקבלן


עדכון: 7.12.23
תוכנית: העמדה אומנות
גליון: 2.1
פרטי עדכון: שינוי מיקומי
נק'מים לכיורי מטבח

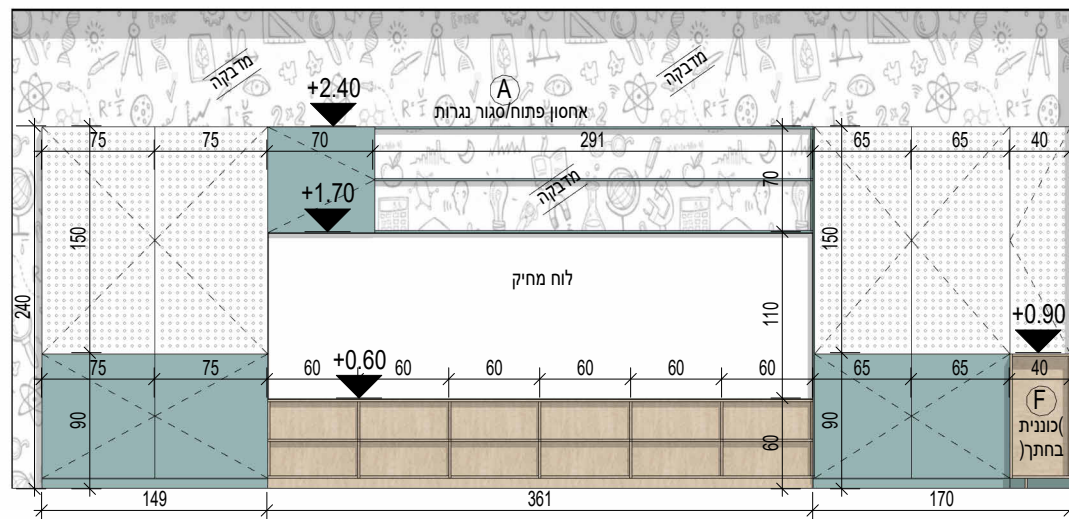


2 פריסה
1 : 50

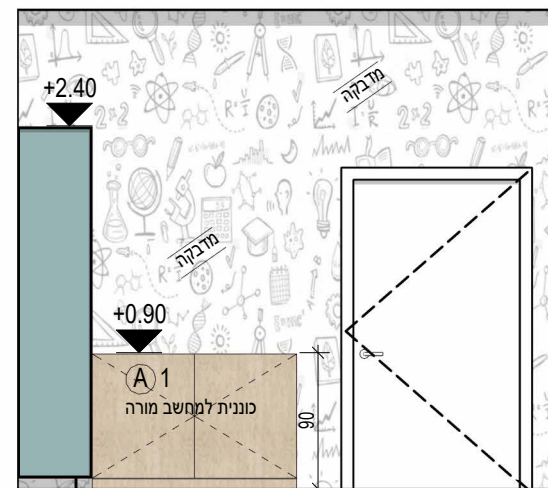


1 פריסה
1 : 50

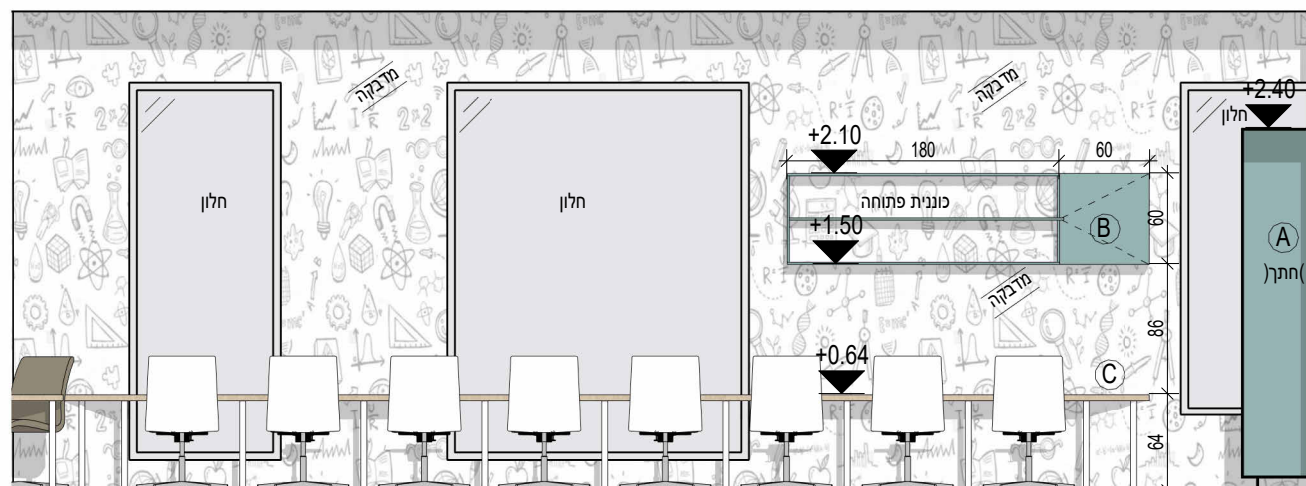

3 פריסה
1 : 50

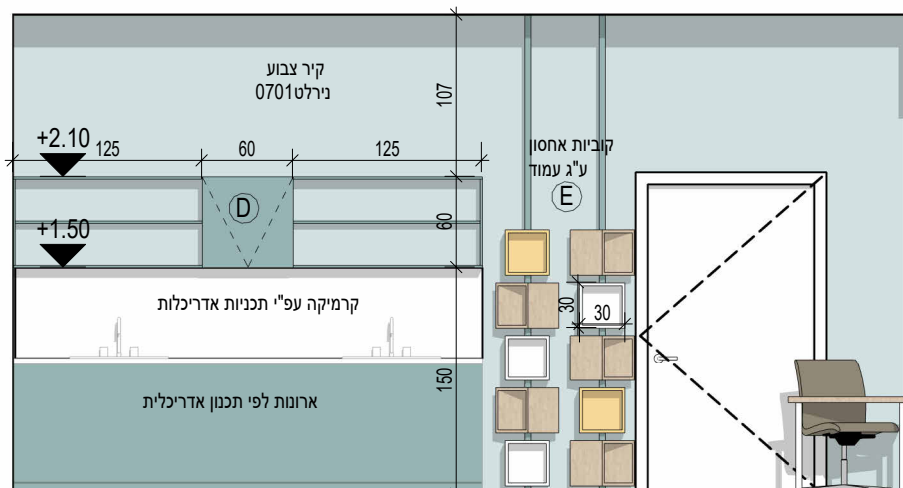

5 פריסה
1 : 50

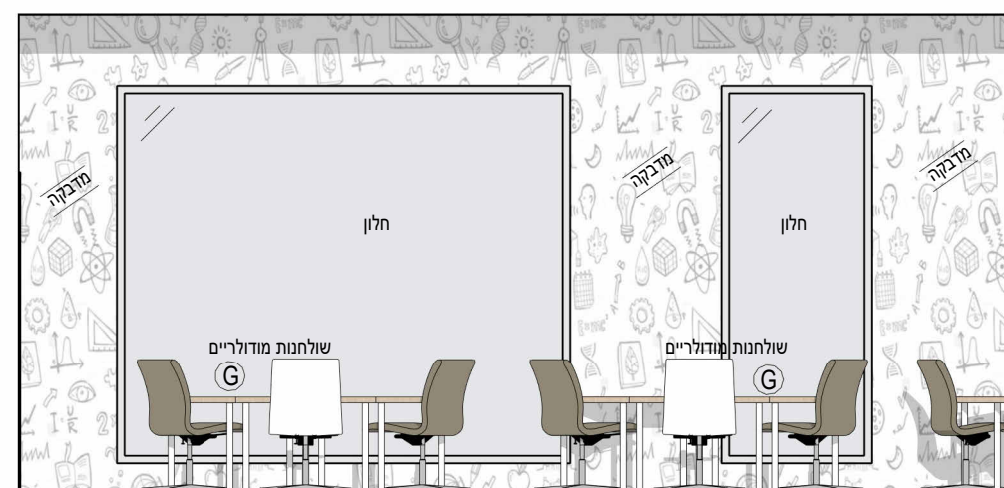

4 פריסה
1 : 50

אחריות הלקוח להעביר ולהחתים את היועצים הרלבנטיים לרבות יועץ אקוסטי, יועץ בטיחות, כיבוי אש

בית ספר יסודי צל אורנים

קרית טבעון


מבטים חדר מדעים

3.4

לעיון

תאריך עדכון אחרון: 7.12.23


לביצוע

 

למכרז



לעיון

 


אין לבצע כל עבודה לפני קבלת כל האישורים מהגורמים המוסמכים לרבות רשויות ומהנדס קונסטרוקציה ויועצים רלבנטיים.

הערות


- * כל המידות מצויינות בס"מ
- * המידות המופיעות בשרטוט מבוססות על תוכניות שנמסרו ע"י מזמין העבודה
- * המבצע אחראי לבדיקת כל המידות והתאמתן בשטח.
- * על המבצע לבדוק את כל המידות ועל כל פעות או אי התאמה עליו להודיע למתכנן לפני ביצוע.
- * אין לקבוע גדלים עפ"י מדידה מהשרטוט.
- במידה וחסרה מידה יש לפנות ישירות למתכנן

עידית אבו
תכנון ועיצוב פנים
תכלת 27/9
נייד: 050-9292420
Email: editabu.design@gmail.com

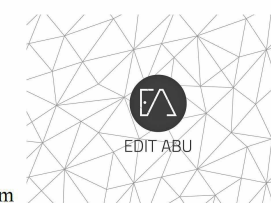

עדכון: 7.12.23
תוכנית: מטבח אומנות
גליון: 2.4
פרטי עדכון: תכנית מטבח
ח. אומנות לקבלן

עדכון: 7.12.23
תוכנית: העמדה אומנות
גליון: 2.1
פרטי עדכון: שינוי מיקומי
נק' מים לכיורי מטבח

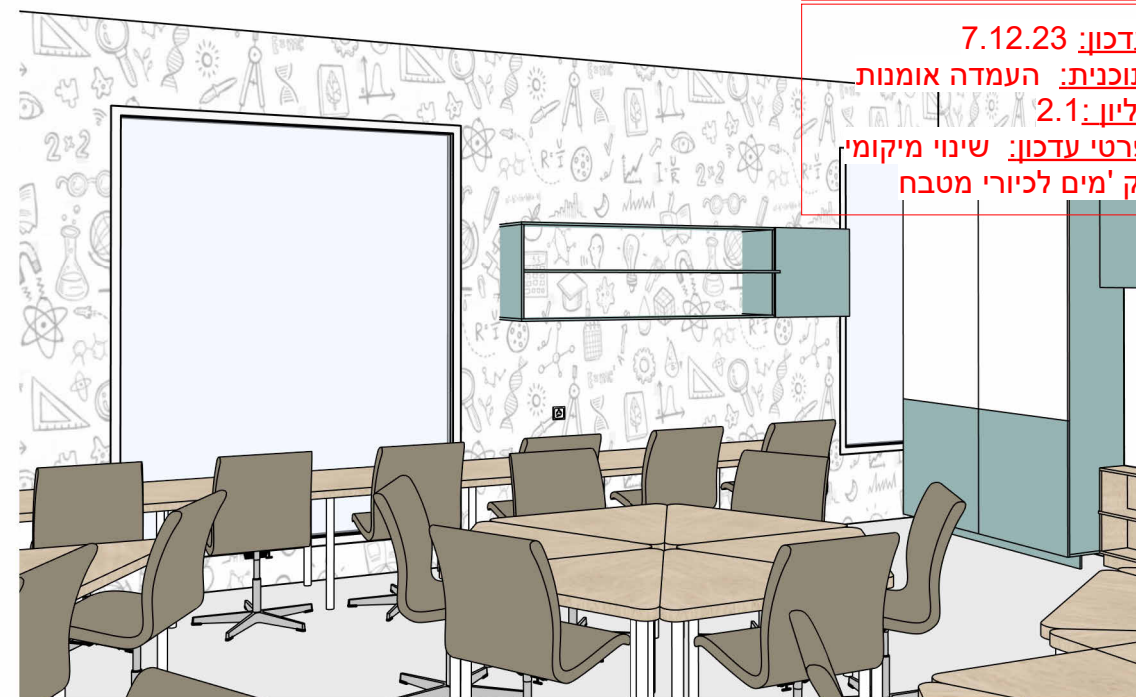

אחריות הלקוח להעביר ולהחתים את היועצים הרלבנטיים לרבות יועץ אקוסטי, יועץ בטיחות, כיבוי אש

בית ספר יסודי צל אורנים

קרית טבעון

העמדה ספריה

4.1

לעיון 1 : 50

תאריך עדכון אחרון: 7.12.23


לעיון	למכרז	לביצוע
☐	☒	☐

אין לבצע כל עבודה לפני קבלת כל האישורים מהגורמים המוסמכים לרבות רשויות ומהנדס קונסטרוקציה ויועצים רלבנטיים.

הערות


- * כל המידות מצויינות בס"מ
- * המידות המופיעות בשרטוט מבוססות על תוכניות שנמסרו ע"י מזמין העבודה
- * המבצע אחראי לבדיקת כל המידות והתאמתן בשטח.
- * על המבצע לבדוק את כל המידות ועל כל פעות או אי התאמה עליו להודיע למתכנן לפני ביצוע.
- * אין לקבוע גדלים עפ"י מידה מהשרטוט. במידה וחסרה מידה יש לפנות ישירות למתכנן

עידית אבו
תכנון ועיצוב פנים
תכלת 27/9
נייד: 050-9292420
Email: editabu.design@gmail.com

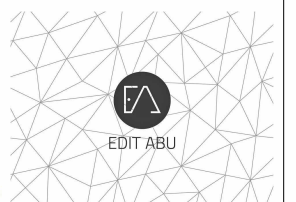

עדכון: 7.12.23
תוכנית: מטבח אומנות
גליון: 2.4
פרטי עדכון: תכנית מטבח
ח. אומנות לקבלן


עדכון: 7.12.23
תוכנית: העמדה אומנות
גליון: 2.1
פרטי עדכון: שינוי מיקומי
נק' מים לכיורי מטבח

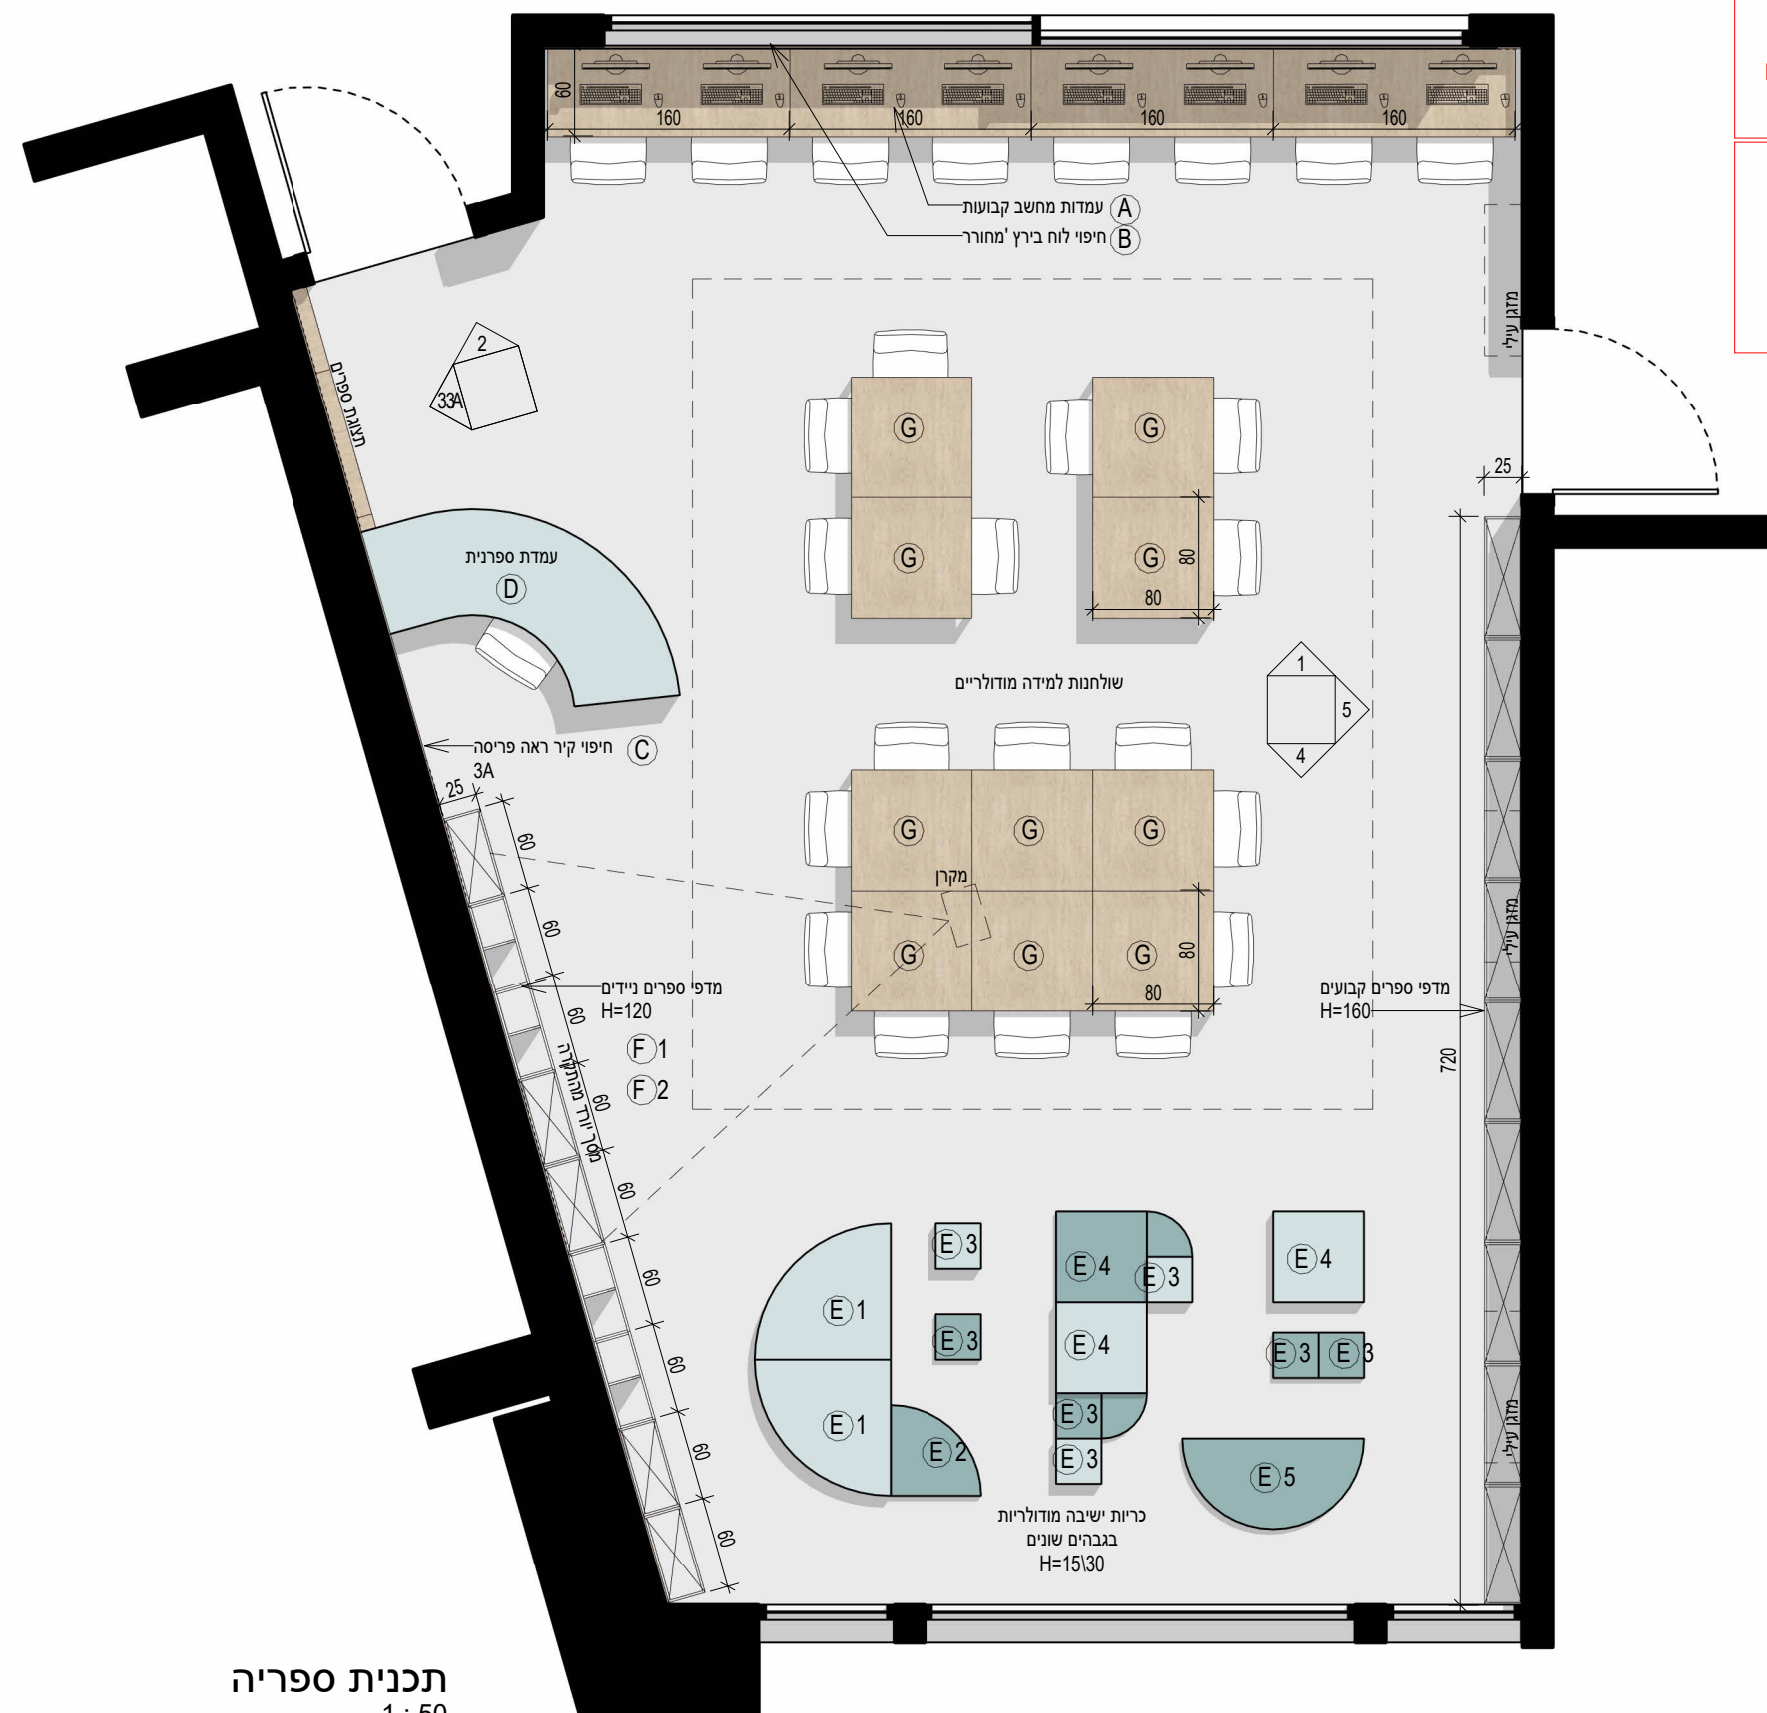

תכנית ספריה
1 : 50

אחריות הלקוח להעביר ולהחתים את היועצים הרלבנטיים
לרבות יועץ אקוסטי, יועץ בטיחות, כיבוי אש

תכנית זו מהווה בסיס לתכניות יועץ חשמל
אין לבצע עבודות חשמל עפ"י תכנית זו
סימוני חשמל בירוק-עפ"י תכנון יועץ חשמל
סימוני חשמל באדום-עפ"י מעצבת פנים

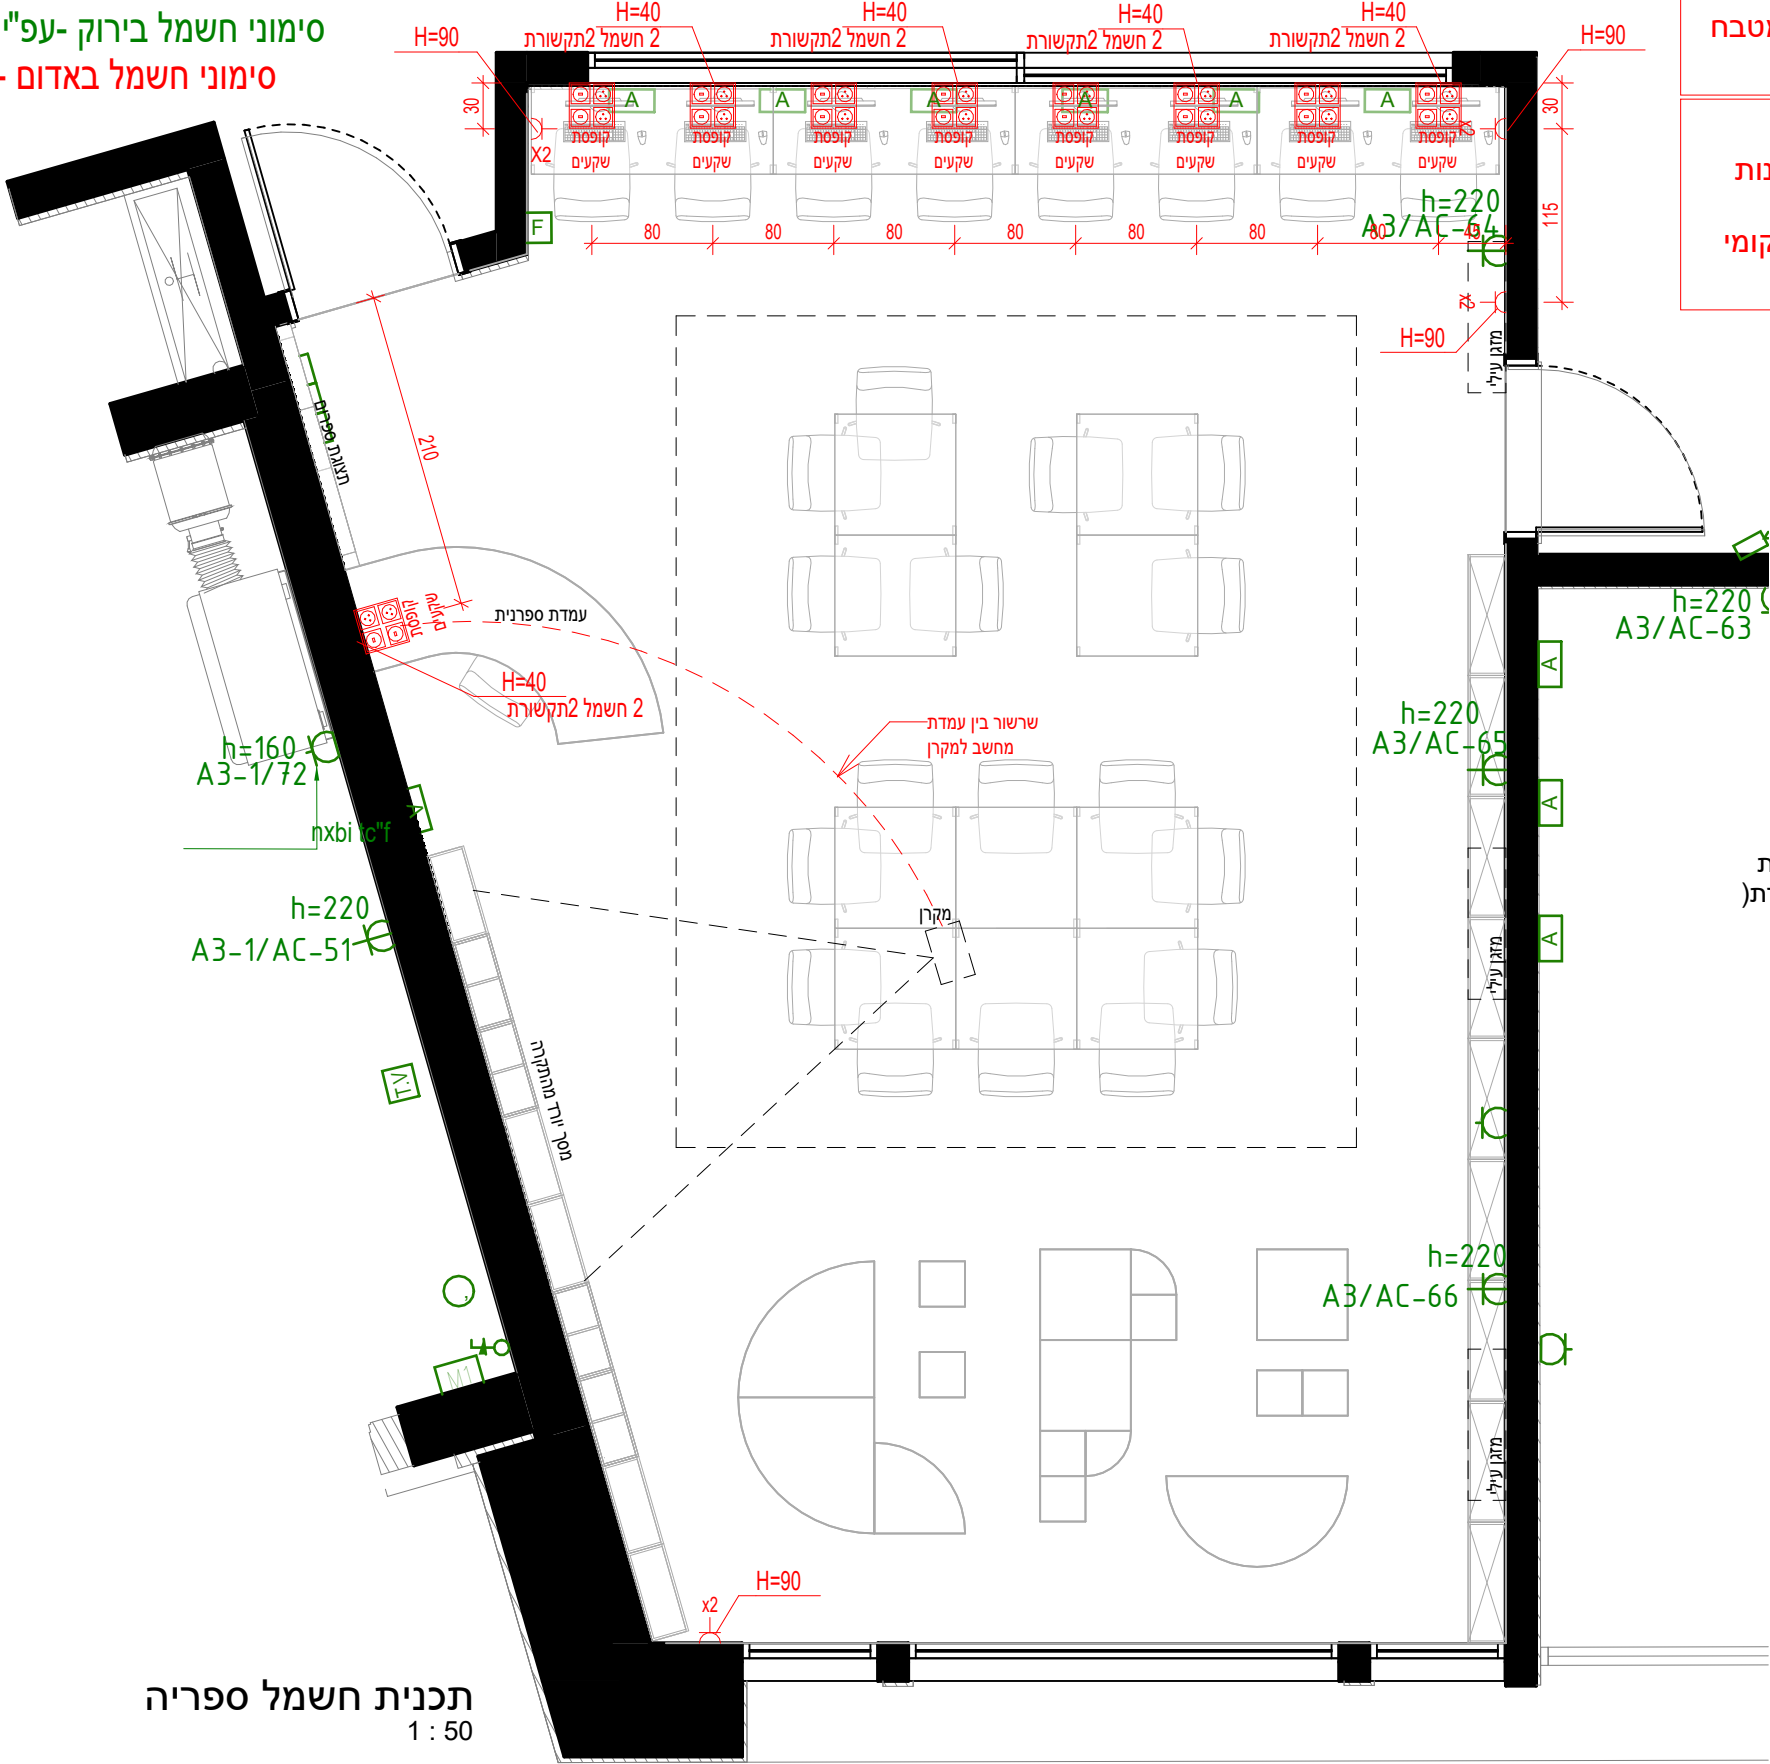

עדכון: 7.12.23
תוכנית: מטבח אומנות
גליון: 2.4
פרטי עדכון: תכנית מטבח
ח. אומנות לקבלן

עדכון: 7.12.23
תוכנית: העמדה אומנות
גליון: 2.1
פרטי עדכון: שינוי מיקומי
נק' מים לכיורי מטבח

מקרא חשמל

- שקע בודד
- שקע כפול
- שקע מוגן מים
- שקע מזגן
- שקע 3פאזות
- נקודת חשמל
- קופסת מחשב:
- 2 שקעי חשמל
- 2 נקודות תקשורת
- (או אם צוין אחרת)
- מפסק בודד
- מפסק כפול
- מפסק מתחלף
- דימר
- מפסק מוגן
- תאורה קירית
- תאורה תקרתית
- נקודת תקשורת

בית ספר יסודי
צל אורנים

קרית טבעון

חשמל ספריה
4.2

לעיון 1 : 50

תאריך עדכון אחרון: 7.12.23

לביצוע

למכרז

לעיון

אין לבצע כל עבודה לפני קבלת כל האישורים מהגורמים המוסמכים לרבות רשויות ומהנדס קונסטרוקציה ויועצים רלבנטיים.

הערות

- * כל המידות מצויינות בס"מ
- * המידות המופיעות בשרטוט מבוססות על תוכניות שנמסרו ע"י מזמין העבודה
- * המבצע אחראי לבדיקת כל המידות והתאמתן בשטח.
- * על המבצע לבדוק את כל המידות ועל כל פעות או אי התאמה עליו להודיע למתכנן לפני ביצוע.
- * אין לקבוע גדלים עפ"י מדידה מהשרטוט.
- במידה וחסרה מידה יש לפנות ישירות למתכנן

עידית אבו
תכנון ועיצוב פנים
תכלת 27/9
נייד: 050-9292420
Email: editabu.design@gmail.com

אחריות הלקוח להעביר ולהחתים את היועצים הרלבנטיים
לרבות יועץ אקוסטי, יועץ בטיחות, כיבוי אש

גודל דף
A3

4.3



תאריך עדכון אחרון: 7.12.23

אין לבצע כל עבודה
לפני קבלת כל האישורים מהגורמים
המוסמכים לרבות רשויות ומהנדס
קונסטרוקציה ויועצים רלבנטיים.


הערות

- * כל המידות מצוינות בס"מ
- * המידות המופיעות בשרטוט מבוססות על
- תוכניות שנמסרו ע"י מזמין העבודה
- * המבצע אחראי לבדיקת כל המידות והתאמתן בשטח.
- * על המבצע לבדוק
- את כל המידות ועל כל פעות
- או אי התאמה עליו להודיע
- למתכנן לפני ביצוע.
- * אין לקבוע גדלים עפ"י מדידה
- מהשרטוט
- במידה נחסרה מידה יש לפנות ישירות
- למתכנן


עידית אבו
תכנון ועיצוב פנים
תכלת 27/9
נייד: 050-9292420
Email: editabu.design@gmail.com

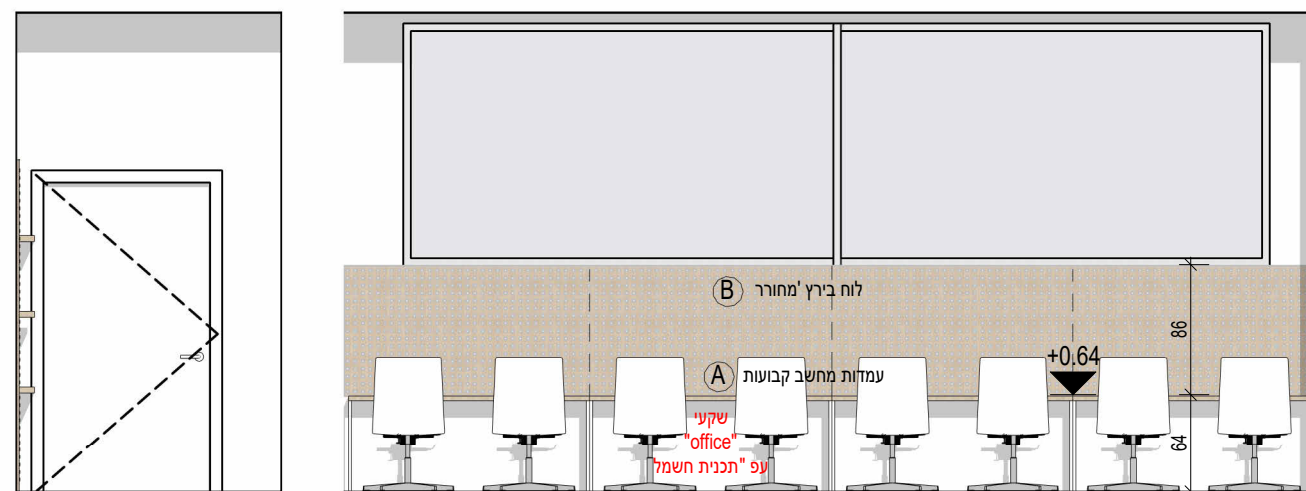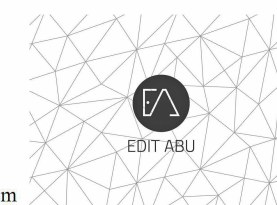

פריסה 1 1:50 פריסה 2 1:50

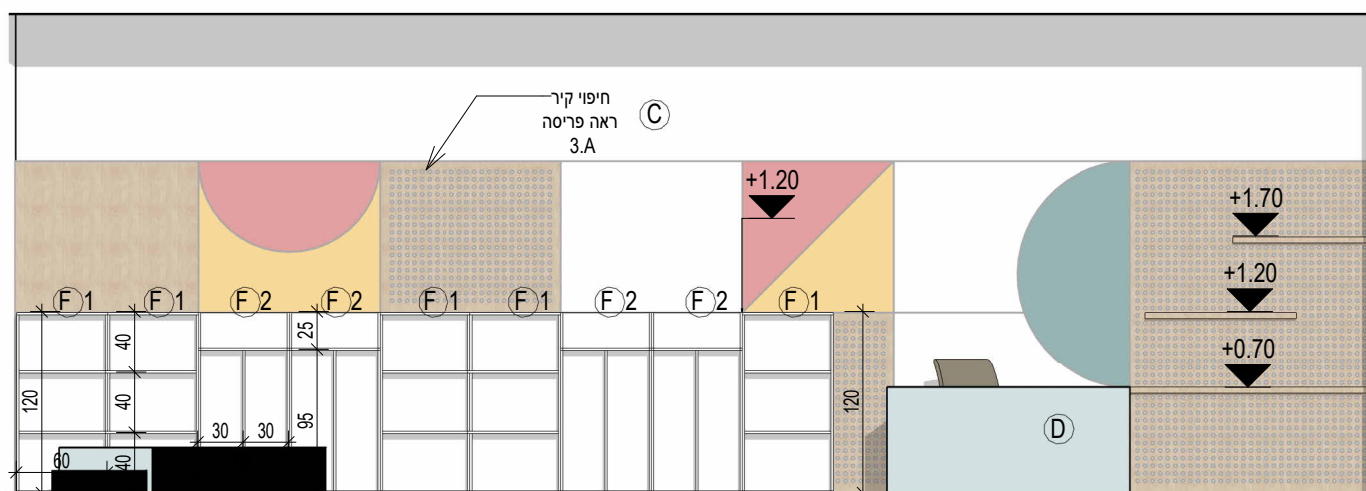

פריסה
3
1 : 50

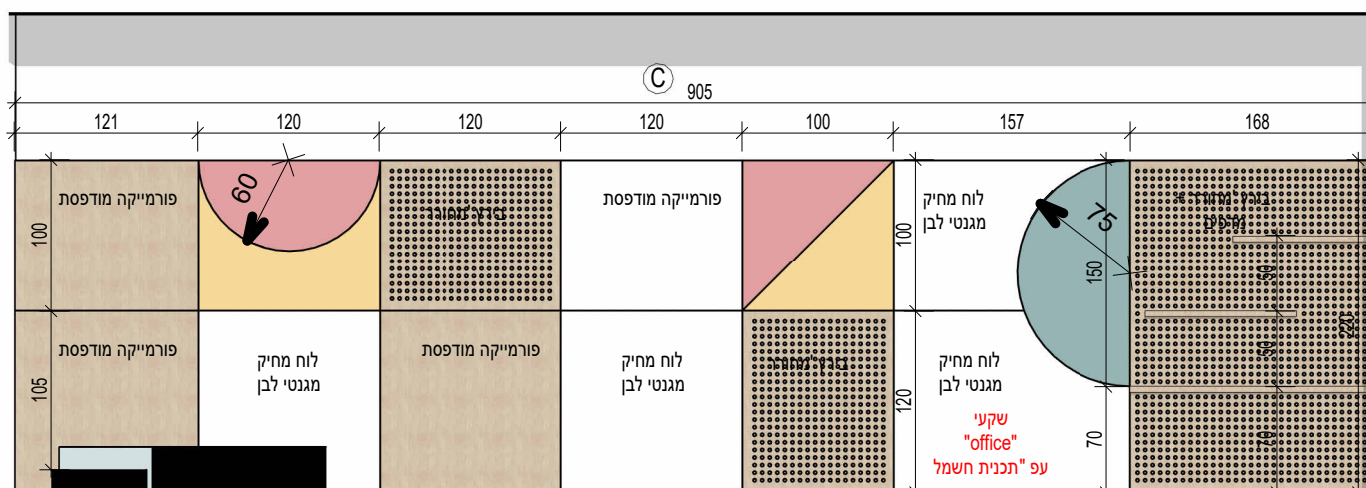

פריסה
1 : 50

אחריות הלקוח להעביר ולהחתים את היועצים הרלבנטיים
לרבות יועץ אקוסטי, יועץ בטיחות, כיבוי אש

עדכון: 7.12.23
תוכנית: מטבח אומנות
גליון: 2.4
פרטי עדכון: תכנית מטבח
ח. אומנות לקבלן

עדכון: 7.12.23
תוכנית: העמדה אומנות
גליון: 2:1
פרטי עדכון: שינוי מיקומי
נק'מים לכיורי מטבח

בית ספר יסודי
צל אורנים

קרית טבעון

פריסות ספריה

4.4

לעיון 1 : 50

תאריך עדכון אחרון: 7.12.23

לעיון למכרז לביצוע




אין לבצע כל עבודה לפני קבלת כל האישורים מהגורמים המוסמכים לרבות רשויות ומהנדס קונסטרוקציה ויועצים רלבנטיים.

הערות


- * כל המידות מצויינות בס"מ
- * המידות המופיעות בשרטוט מבוססות על תוכניות שנמסרו ע"י מזמין העבודה
- * המבצע אחראי לבדיקת כל המידות והתאמתן בשטח.
- * על המבצע לבדוק את כל המידות ועל כל פעות או אי התאמה עליו להודיע למתכנן לפני ביצוע.
- * אין לקבוע גדלים עפ"י מדידה מהשרטוט במידה וחסרה מידה יש לפנות ישירות למתכנן

עידית אבו
תכנון ועיצוב פנים
תכלת 27/9
נייד: 050-9292420
Email: editabu.design@gmail.com

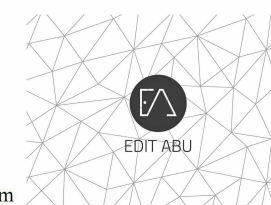

עדכון: 7.12.23
תוכנית: מטבח אומנות
גליון: 2.4
פרטי עדכון: תכנית מטבח
ח. אומנות לקבלן

עדכון: 7.12.23
תוכנית: העמדה אומנות
גליון: 2.1
פרטי עדכון: שינוי מיקומי
נק'מים לכיורי מטבח

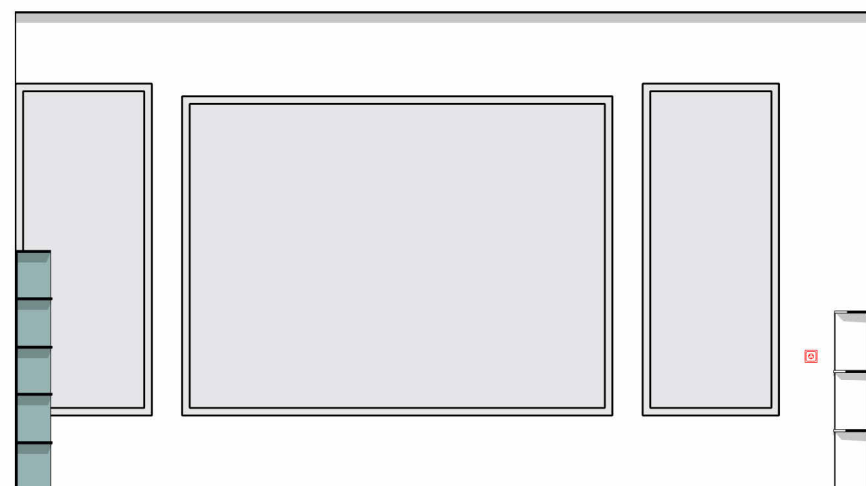

4 פריסה
1 : 50



5 פריסה
1 : 50

אחריות הלקוח להעביר ולהחתים את היועצים הרלבנטיים לרבות יועץ אקוסטי, יועץ בטיחות, כיבוי אש

בית ספר יסודי צל אורנים

קרית טבעון


מבטים ספריה

4.5

לעיון

תאריך עדכון אחרון: 7.12.23


לביצוע

 

למכרז



לעיון




 


אין לבצע כל עבודה לפני קבלת כל האישורים מהגורמים המוסמכים לרבות רשויות ומהנדס קונסטרוקציה ויועצים רלבנטיים.

הערות

- * כל המידות מצויינות בס"מ
- * המידות המופיעות בשרטוט מבוססות על תוכניות שנמסרו ע"י מזמין העבודה
- * המבצע אחראי לבדיקת כל המידות והתאמתן בשטח.
- * על המבצע לבדוק את כל המידות ועל כל פעות או אי התאמה עליו להודיע למתכנן לפני ביצוע.
- * אין לקבוע גדלים עפ"י מדידה מהשרטוט במידה וחסרה מידה יש לפנות ישירות למתכנן

עידית אבו
תכנון ועיצוב פנים
תכלת 27/9
נייד: 050-9292420
Email: editabu.design@gmail.com

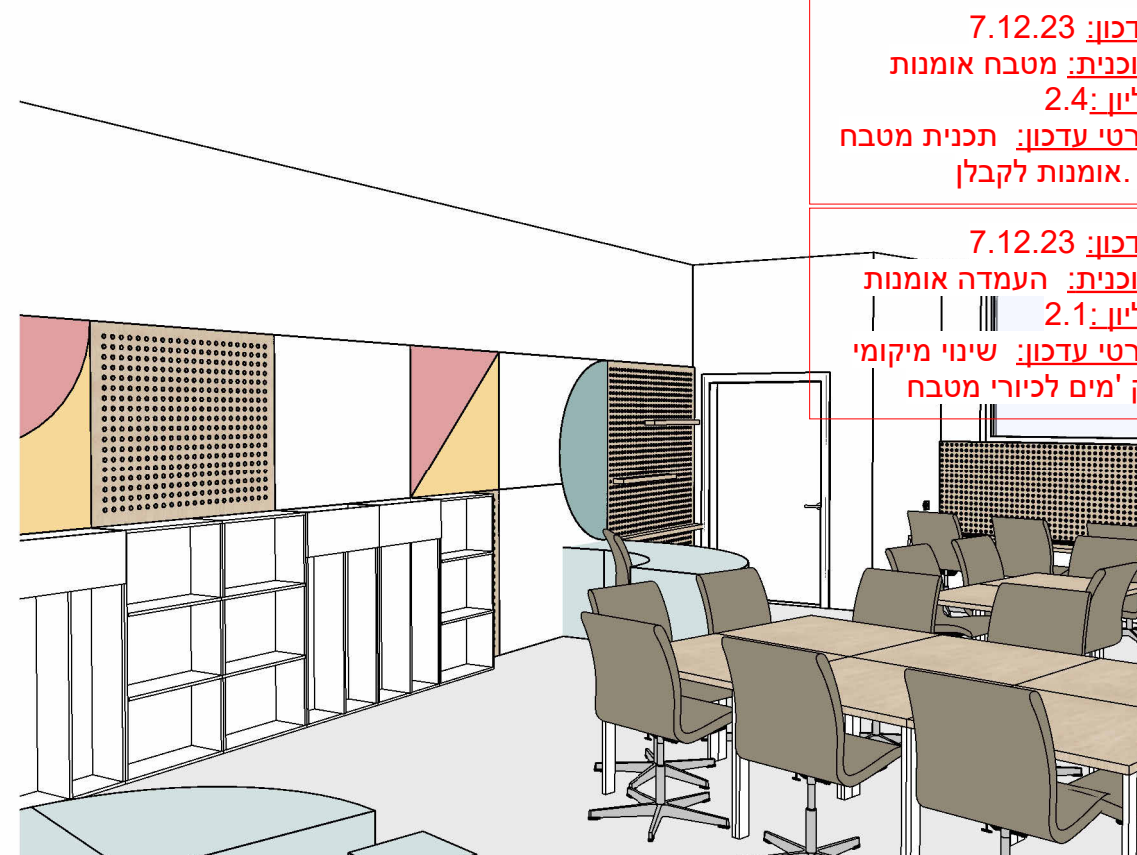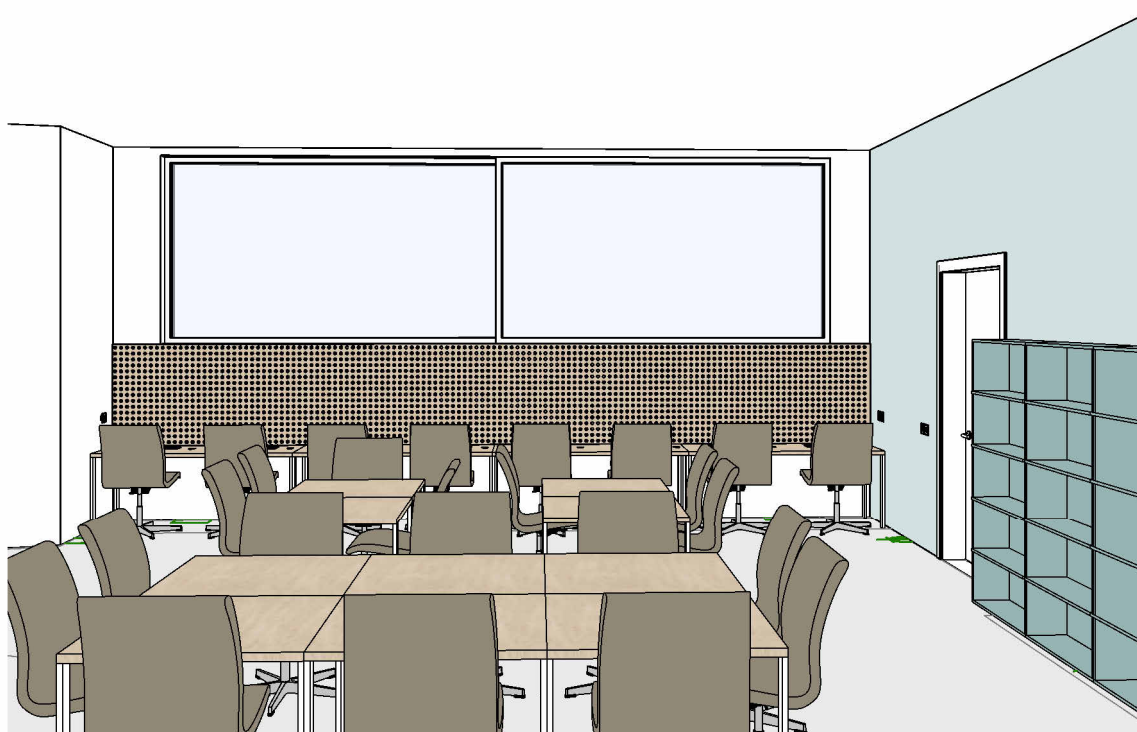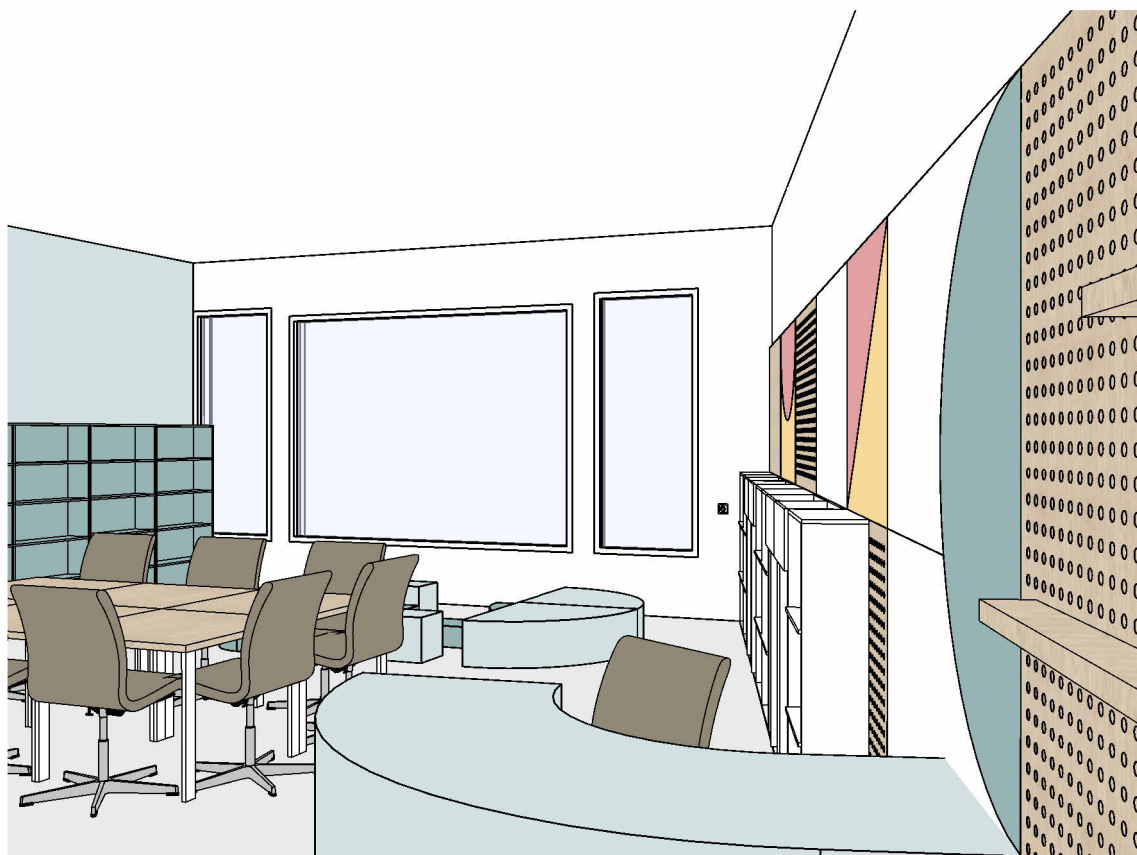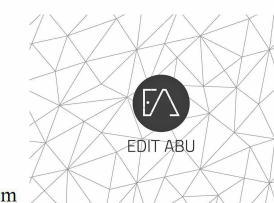

אחריות הלקוח להעביר ולהחתים את היועצים הרלבנטיים לרבות יועץ אקוסטי, יועץ בטיחות, כיבוי אש

בית ספר יסודי צל אורנים

קרית טבעון

העמדה חדר תנועה

5.1

לעיון 1 : 50

תאריך עדכון אחרון: 7.12.23

לעיון למכרז לביצוע




אין לבצע כל עבודה לפני קבלת כל האישורים מהגורמים המוסמכים לרבות רשויות ומהנדס קונסטרוקציה ויועצים רלבנטיים.

הערות


- * כל המידות מצויינות בס"מ
- * המידות המופיעות בשרטוט מבוססות על תוכניות שנמסרו ע"י מזמין העבודה
- * המבצע אחראי לבדיקת כל המידות והתאמתן בשטח.
- * על המבצע לבדוק את כל המידות ועל כל פעות או אי התאמה עליו להודיע למתכנן לפני ביצוע.
- * אין לקבוע גדלים עפ"י מדידה מהשרטוט.
- * במידה וחסרה מידה יש לפנות ישירות למתכנן

עידית אבו
תכנון ועיצוב פנים
תכלת 27/9
נייד: 050-9292420
Email: editabu.design@gmail.com

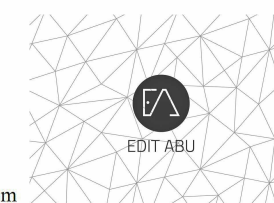

עדכון: 7.12.23
תוכנית: מטבח אומנות
גליון: 2.4
פרטי עדכון: תכנית מטבח
ח. אומנות לקבלן

עדכון: 7.12.23
תוכנית: העמדה אומנות
גליון: 2.1
פרטי עדכון: שינוי מיקומי
נק'מים לכיורי מטבח

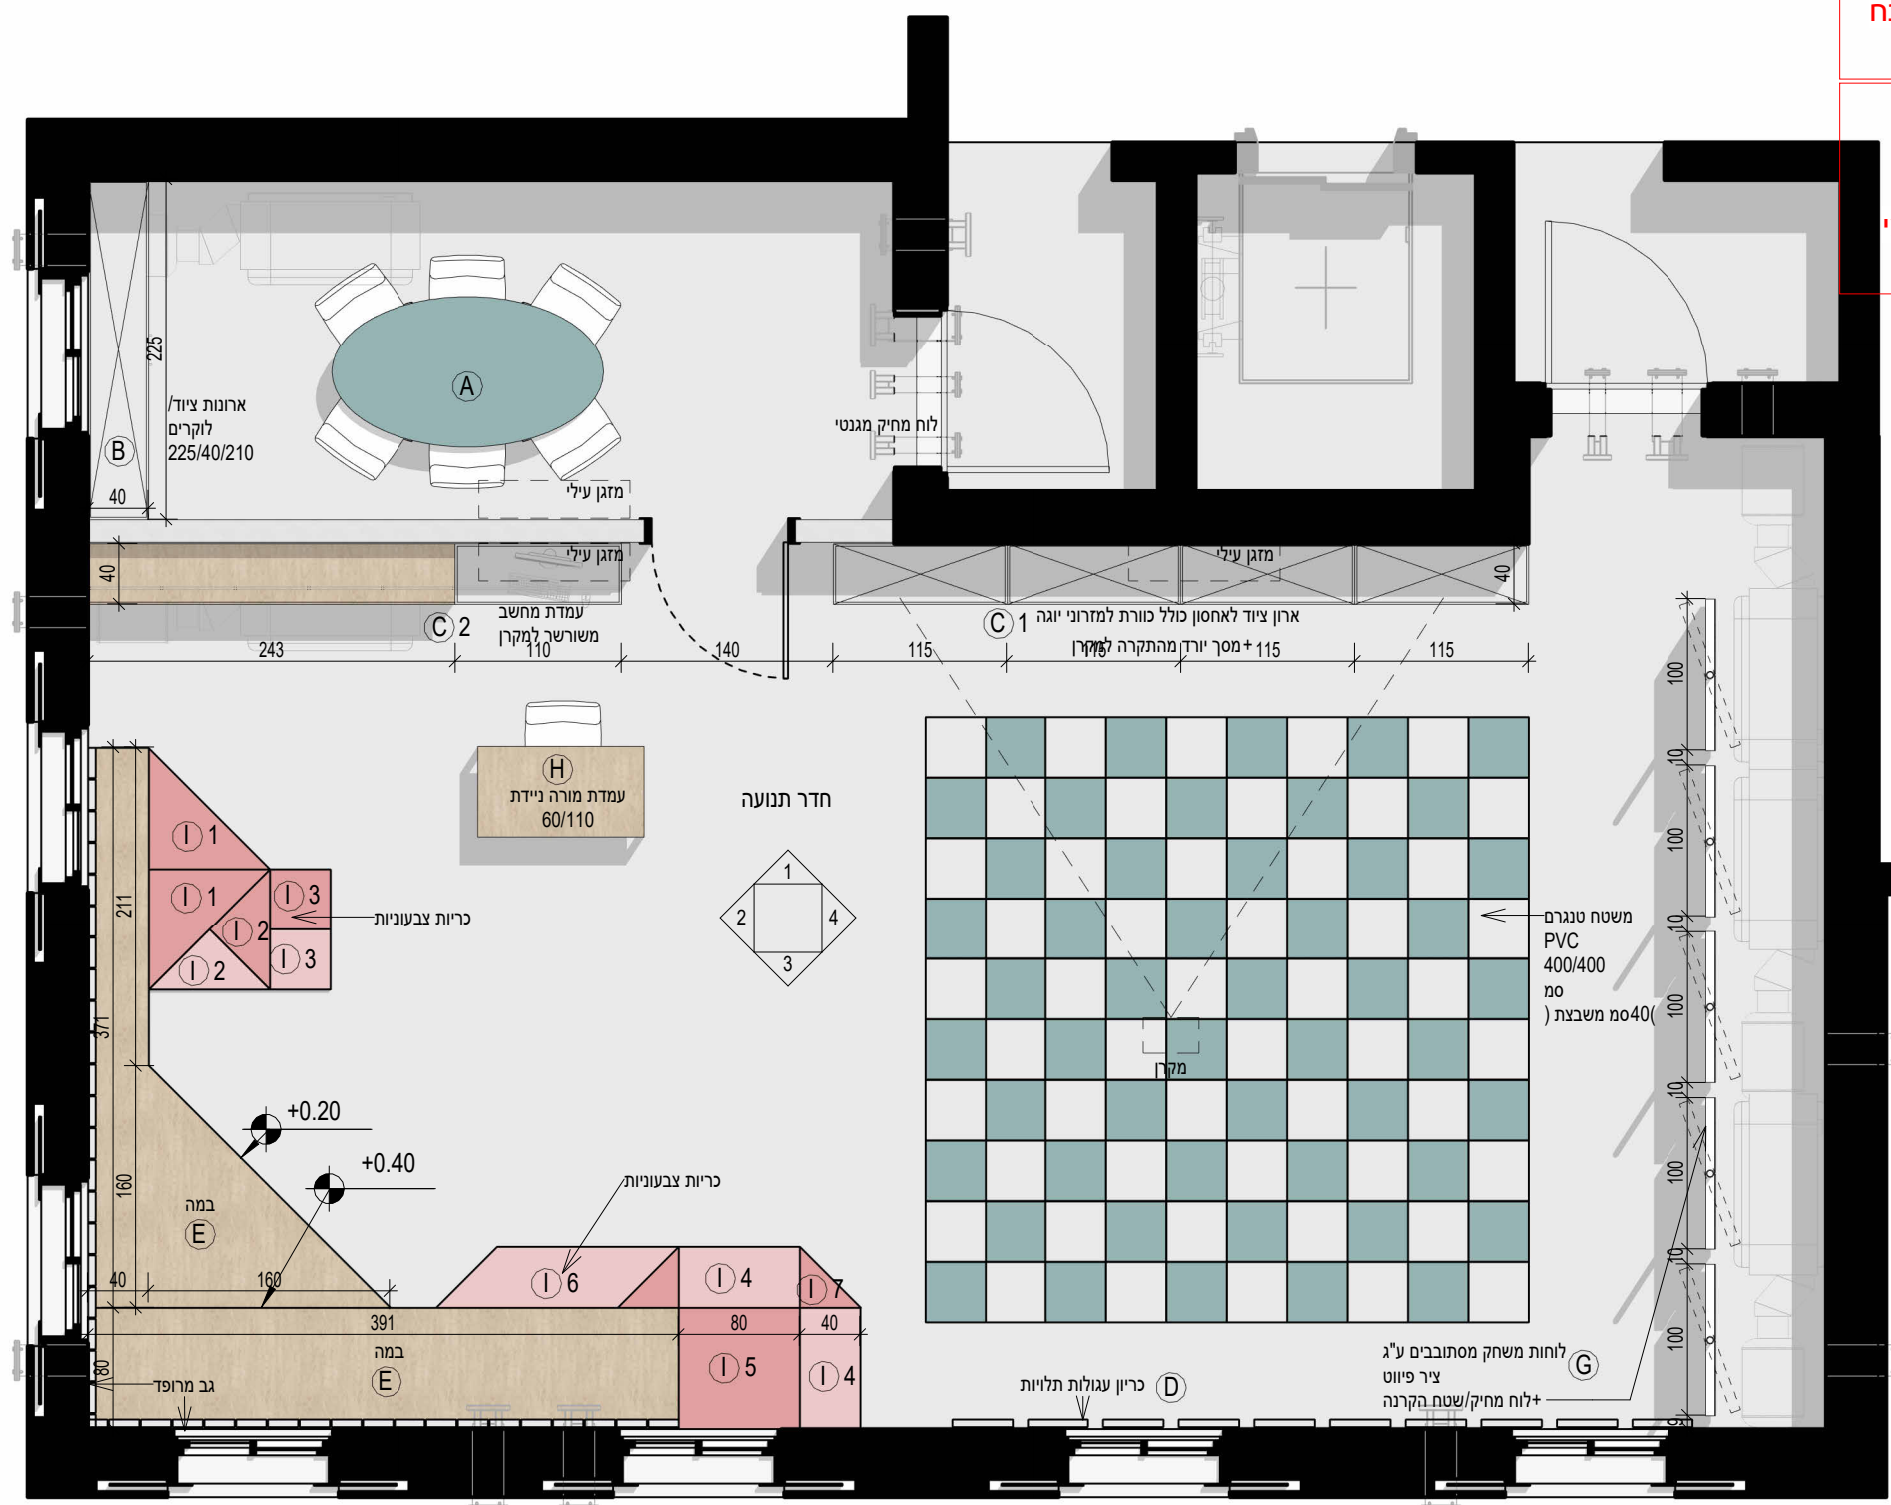


תכנית חדר תנועה
1 : 50

אחריות הלקוח להעביר ולהחתים את היועצים הרלבנטיים
לרבות יועץ אקוסטי, יועץ בטיחות, כיבוי אש

תכנית זו מהווה בסיס לתכניות יועץ חשמל
אין לבצע עבודות חשמל עפ"י תכנית זו

סימוני חשמל בירוק - עפ"י תכנון יועץ חשמל
סימוני חשמל באדום - עפ"י מעצבת פנים

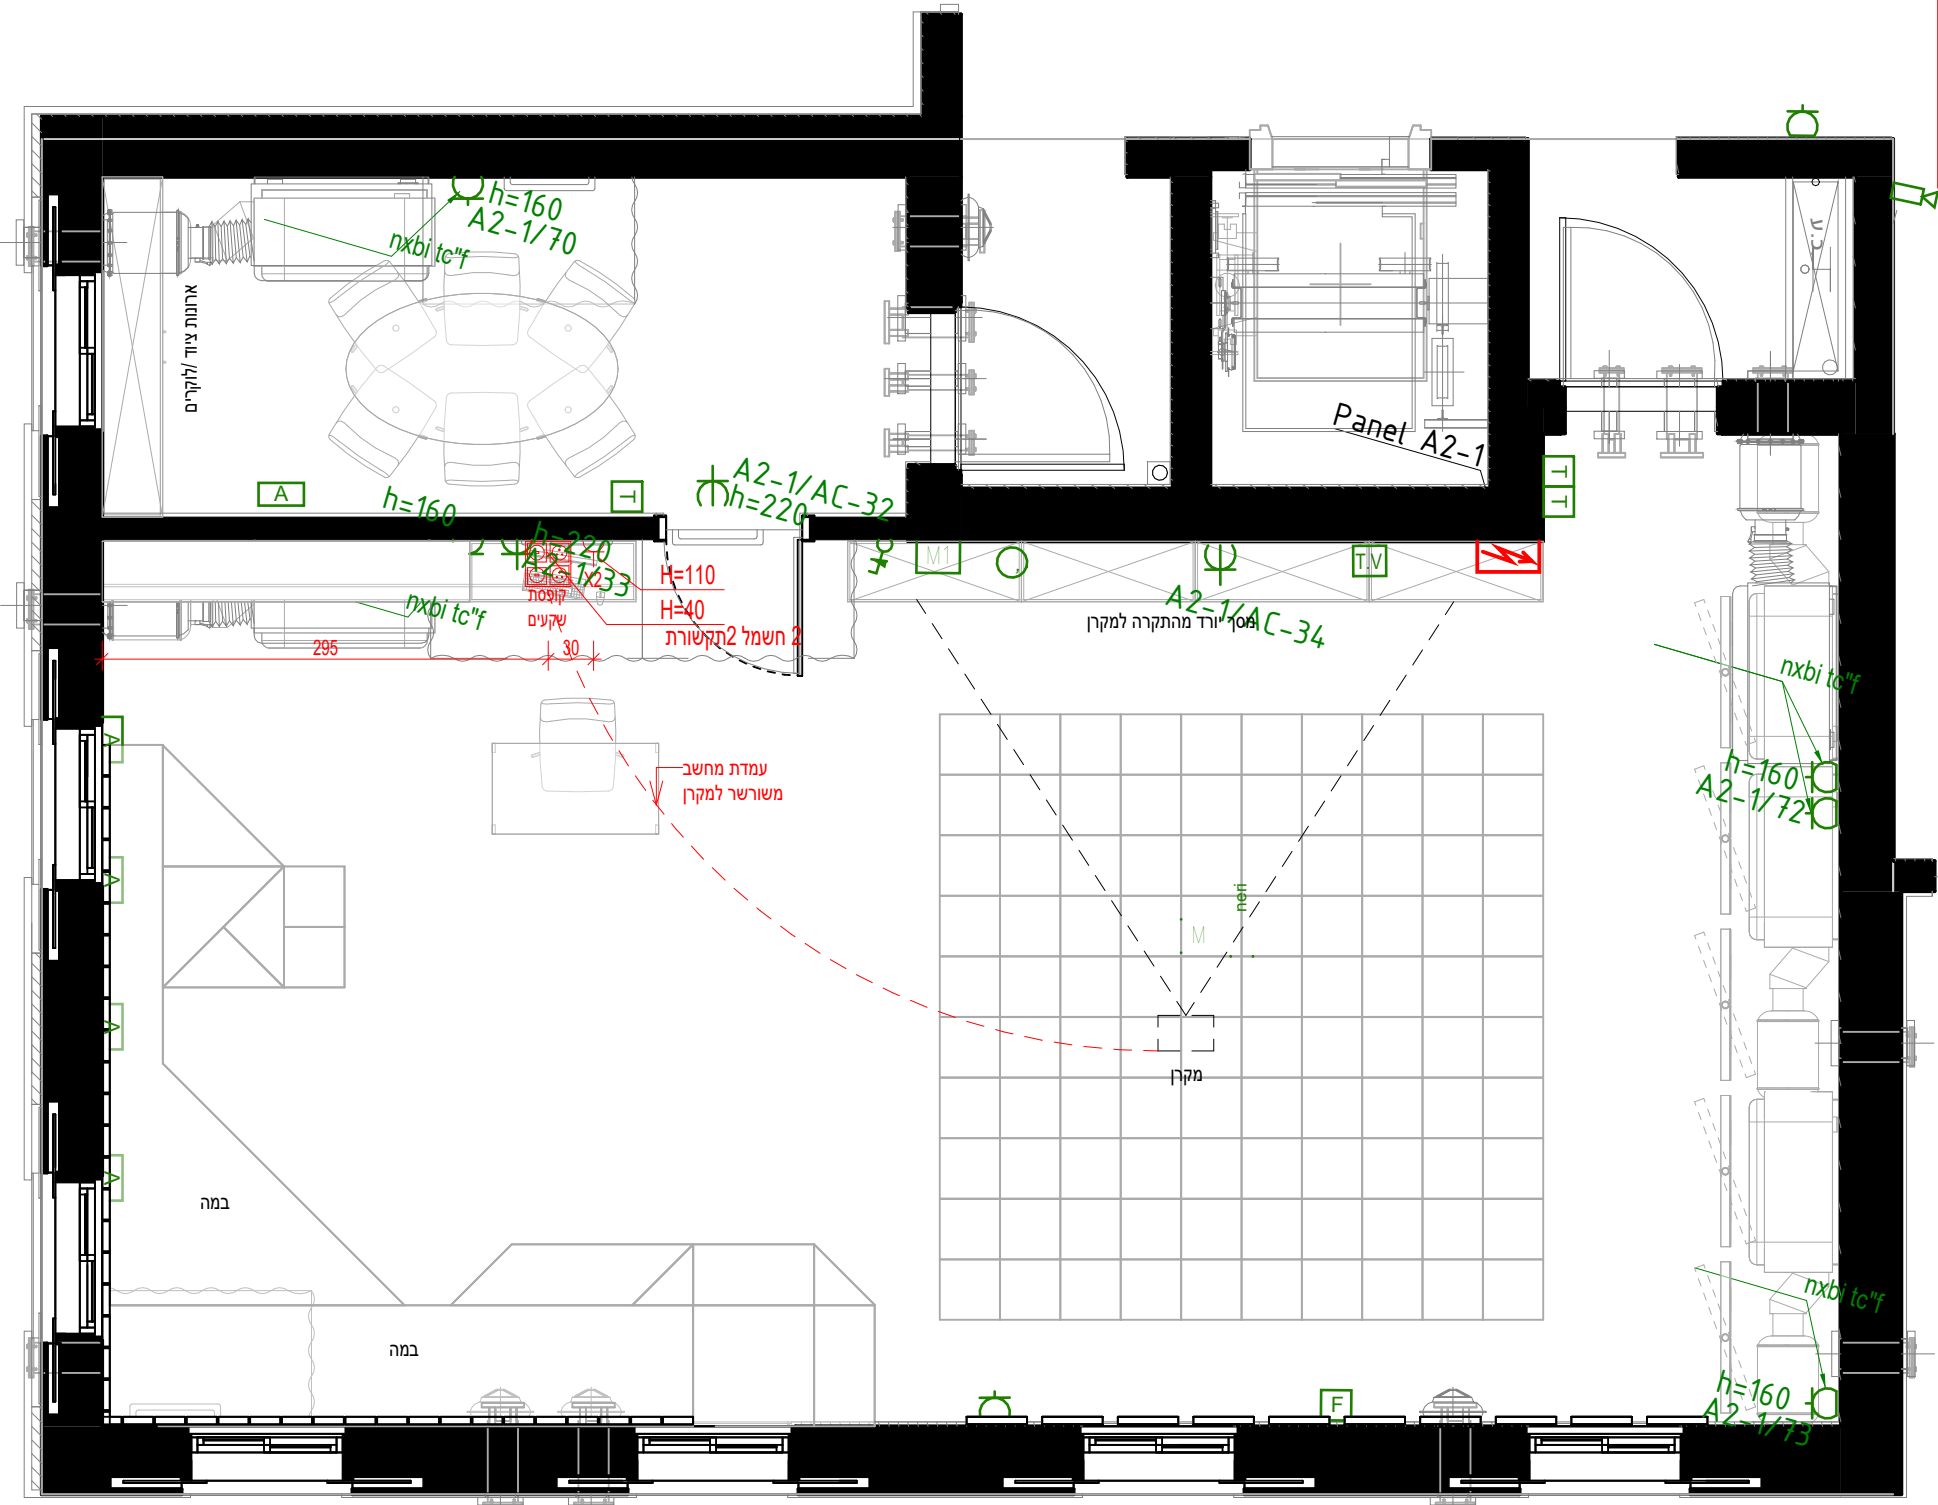

תכנית חשמל חדר תנועה
1 : 50

אחריות הלקוח להעביר ולהחתים את היועצים הרלבנטיים
לרבות יועץ אקוסטי, יועץ בטיחות, כיבוי אש

עדכון: 7.12.23
תוכנית: מטבח אומנות
גליון: 2.4
פרטי עדכון: תכנית מטבח
ח. אומנות לקבלן

עדכון: 7.12.23
תוכנית: העמדה אומנות
גליון: 2.1
פרטי עדכון: שינוי מיקומי
נק' מים לכיורי מטבח

מקרא חשמל

- שקע בודד
- שקע כפול
- שקע מוגן מים
- שקע מזגן
- שקע 3 פאזות
- נקודת חשמל
- נקודת מחשב
- שקעי חשמל
- נקודות תקשורת
- (או אם צוין אחרת)
- מפסק בודד
- מפסק כפול
- מפסק מתחלף
- דימר
- מפסק מוגן
- תאורה קירית
- תאורה תקרתית
- נקודת תקשורת TV

בית ספר יסודי
צל אורנים

קרית טבעון

חשמל חדר תנועה
5.2

לעיון 1 : 50

תאריך עדכון אחרון: 7.12.23


לביצוע	למכרז	לעיון

אין לבצע כל עבודה לפני קבלת כל האישורים מהגורמים המוסמכים לרבות רשויות ומהנדס קונסטרוקציה ויועצים רלבנטיים.

הערות

- * כל המידות מצויינות בס"מ
- * המידות המופיעות בשרטוט מבוססות על תוכניות שנמסרו ע"י מזמין העבודה המבצע אחראי לבדיקת כל המידות והתאמתן בשטח.
- * על המבצע לבדוק את כל המידות ועל כל פעות או אי התאמה עליו להודיע למתכנן לפני ביצוע.
- * אין לקבוע גדלים עפ"י מידה מהשרטוט במידה וחסרה מידה יש לפנות ישירות למתכנן

עידית אבו
תכנון ועיצוב פנים
תכלת 27/9
נייד: 050-9292420
Email: editabu.design@gmail.com

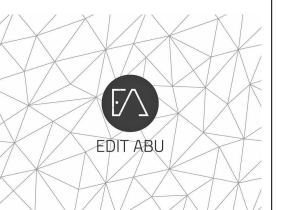

בית ספר יסודי צל אורנים

קרית טבעון

פריסות חדר תנועה

5.3

לעיון 1 : 50

תאריך עדכון אחרון: 7.12.23

לעיון	למכר	לביצוע
☐	☒	☐

אין לבצע כל עבודה לפני קבלת כל האישורים מהגורמים המוסמכים לרבות רשויות ומהנדס קונסטרוקציה ויועצים רלבנטיים.

הערות

- * כל המידות מצויינות בס"מ
- * המידות המופיעות בשרטוט מבוססות על תוכניות שנמסרו ע"י מזמין העבודה
- * המבצע אחראי לבדיקת כל המידות והתאמתן בשטח.
- * על המבצע לבדוק את כל המידות ועל כל פעות או אי התאמה עליו להודיע למתכנן לפני ביצוע.
- * אין לקבוע גדלים עפ"י מדידה מהשרטוט.
- * במידה וחסרה מידה יש לפנות ישירות למתכנן

עידית אבו
תכנון ועיצוב פנים
תכלת 27/9
נייד: 050-9292420
Email: editabu.design@gmail.com




עדכון: 7.12.23
תוכנית: מטבח אומנות
גליון: 2.4
פרטי עדכון: תכנית מטבח
ח. אומנות לקבלן

עדכון: 7.12.23
תוכנית: העמדה אומנות
גליון: 2.1
פרטי עדכון: שינוי מיקומי
נק' מים לכיורי מטבח


פריסה 1

1 : 50

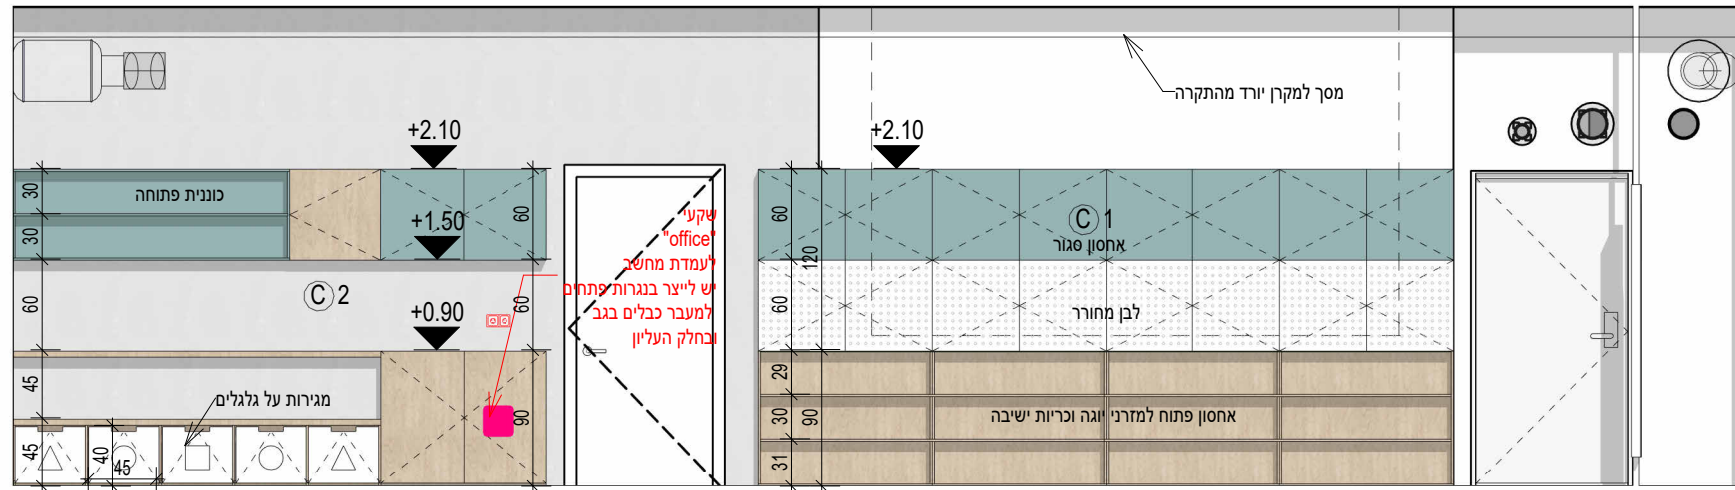


פריסה 2

1 : 50

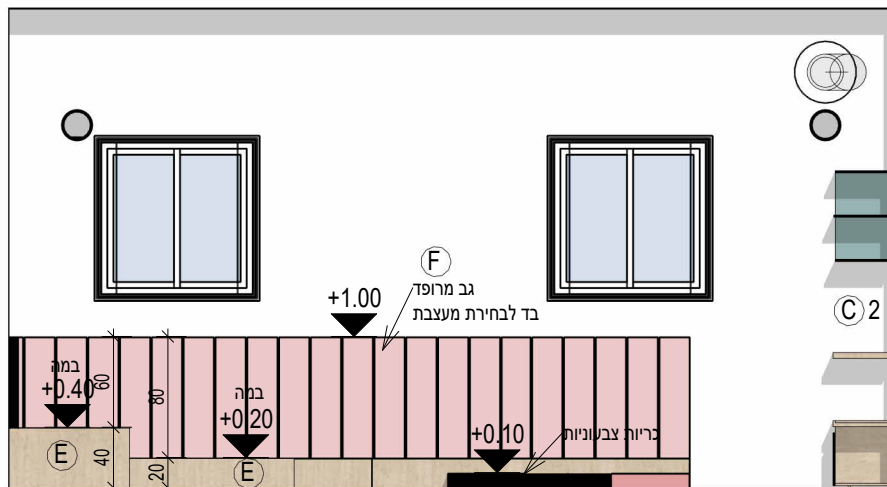

פריסה 3

1 : 50

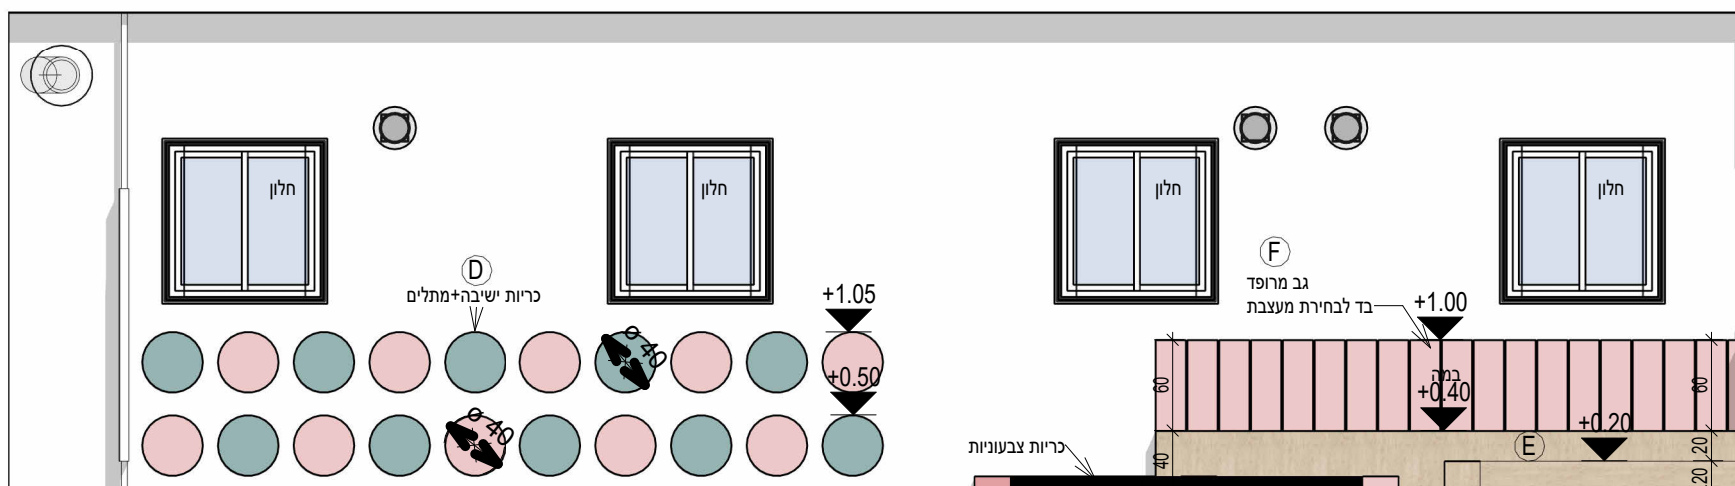

פריסה 4

1 : 50



אחריות הלקוח להעביר ולהחתים את היועצים הרלבנטיים לרבות יועץ אקוסטי, יועץ בטיחות, כיבוי אש

בית ספר יסודי צל אורנים

קרית טבעון

ריצוף חדר תנועה
5.4

לעיון 1 : 50

תאריך עדכון אחרון: 7.12.23

לעיון

למכר

לביצוע

אין לבצע כל עבודה לפני קבלת כל האישורים מהגורמים המוסמכים לרבות רשויות ומהנדס קונסטרוקציה ויועצים רלבנטיים.

הערות


- * כל המידות מצויינות בס"מ
- * המידות המופיעות בשרטוט מבוססות על תוכניות שנמסרו ע"י מזמין העבודה
- * המבצע אחראי לבדיקת כל המידות והתאמתן בשטח.
- * על המבצע לבדוק את כל המידות ועל כל פעות או אי התאמה עליו להודיע למתכנן לפני ביצוע.
- * אין לקבוע גדלים עפ"י מדידה מהשרטוט. במידה וחסרה מידה יש לפנות ישירות למתכנן

עידית אבו
תכנון ועיצוב פנים
תכלת 27/9
נייד: 050-9292420
Email: editabu.design@gmail.com



עדכון: 7.12.23
תוכנית: מטבח אומנות
גליון: 2.4
פרטי עדכון: תכנית מטבח
ח. אומנות לקבלן

עדכון: 7.12.23
תוכנית: העמדה אומנות
גליון: 2.1
פרטי עדכון: שינוי מיקומי
נק 'מים לכיורי מטבח

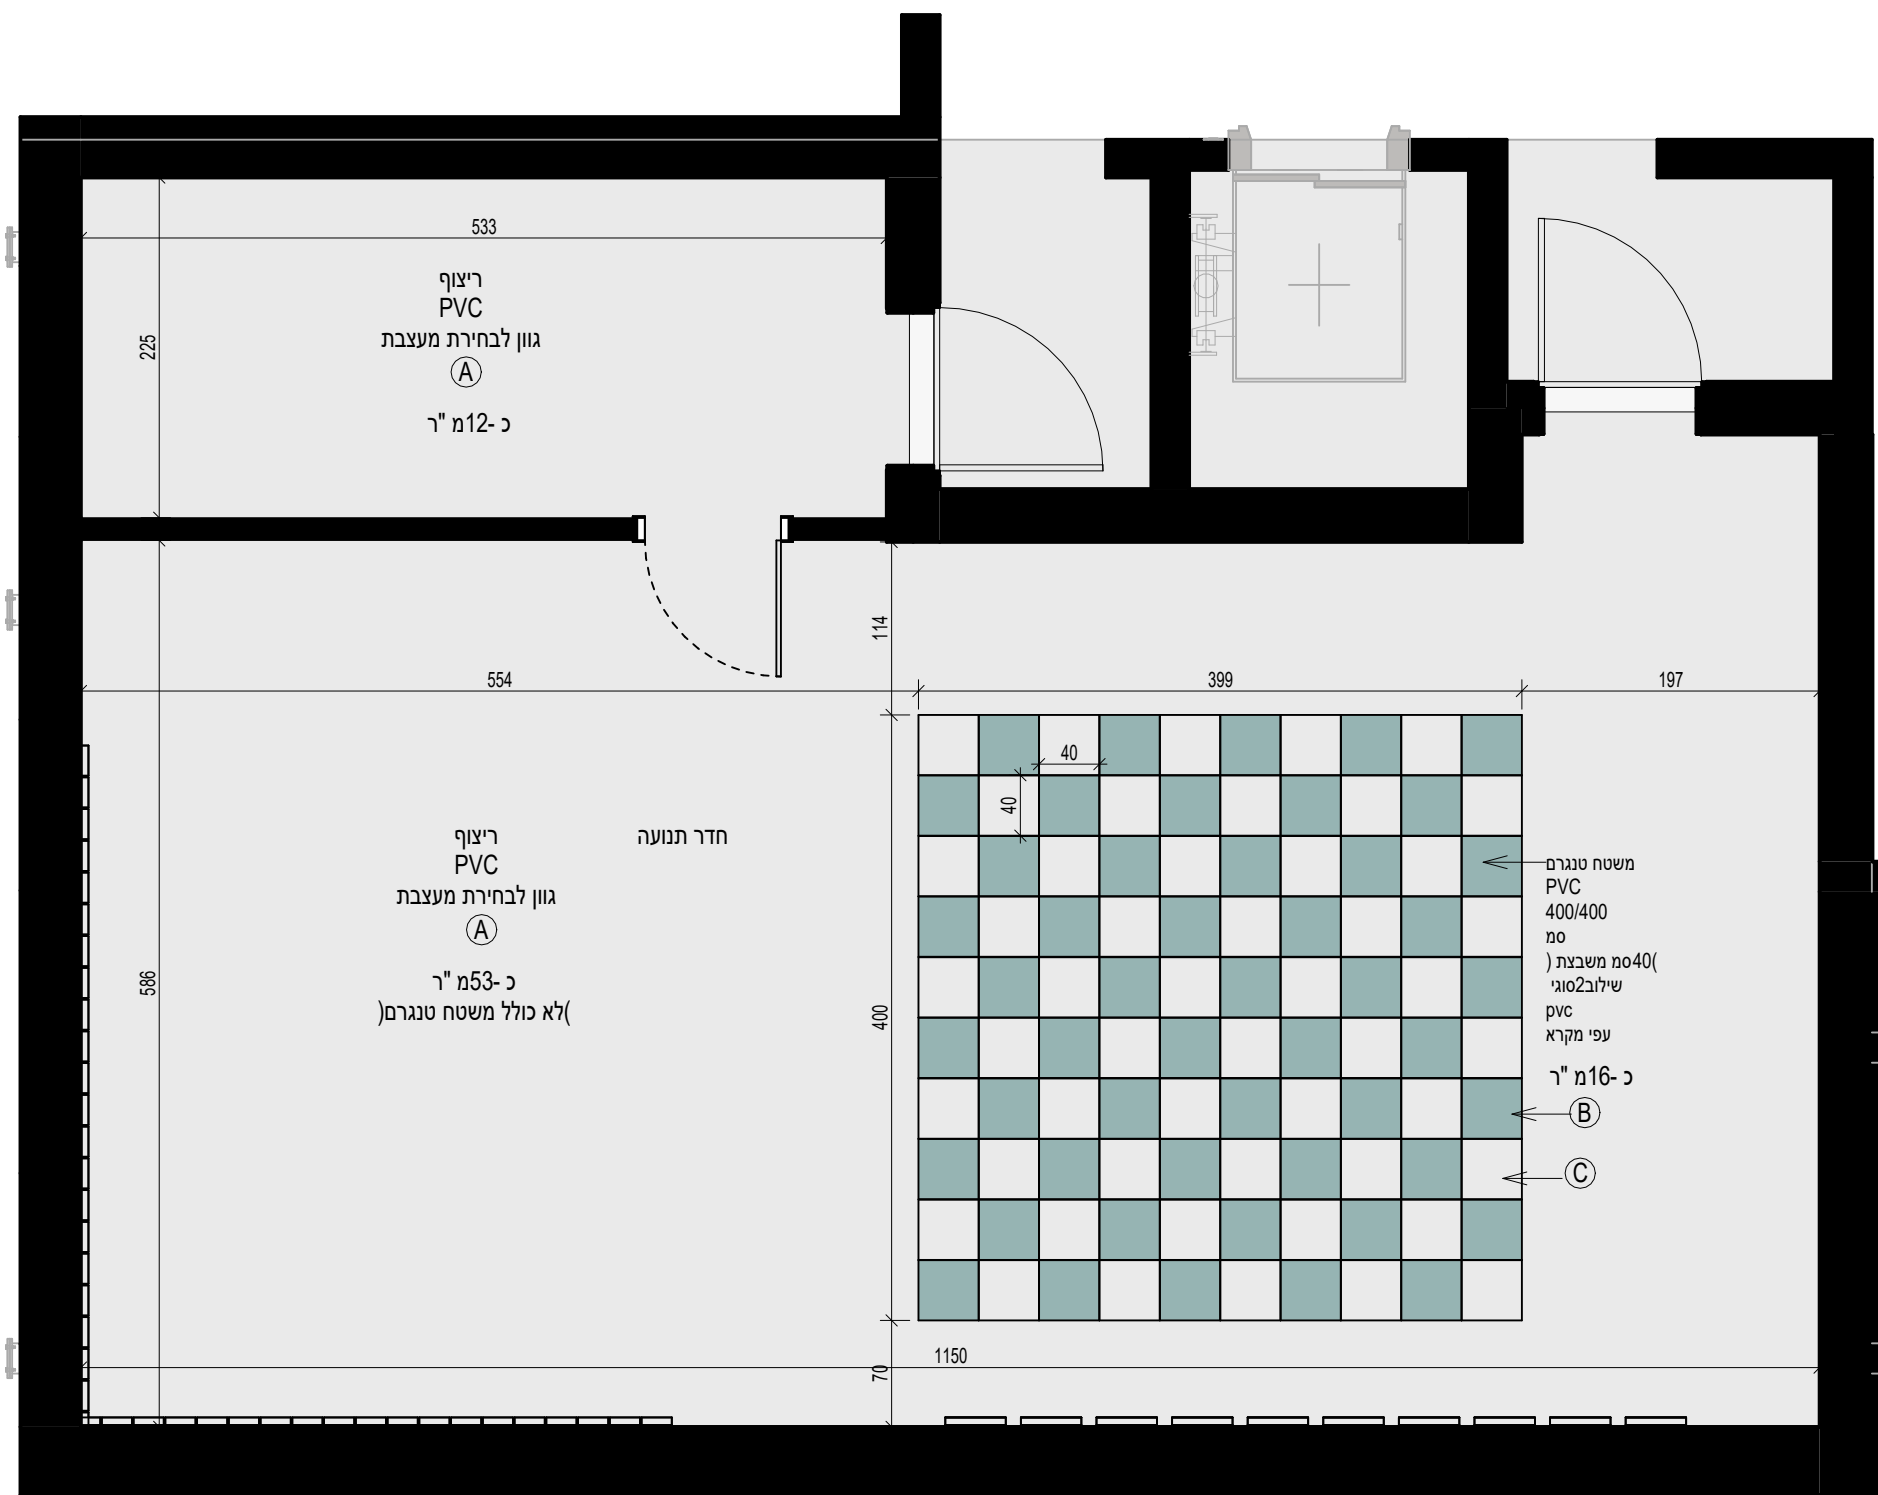

תכנית ריצוף חדר תנועה
1 : 50

סימון ריצוף	שטח	PVC לבחירת מעצבת
Ⓐ	כ- 53+12= 65מ"ר	cosmic 4368 gerflor
Ⓑ	כ- 8מ"ר	unimatt 1082 gerflor
Ⓒ	כ- 8מ"ר	unimatt 1092 gerflor

*יש לחשב פחת בנוסף

מקרא ריצוף
1 : 50

אחריות הלקוח להעביר ולהחתים את היועצים הרלבנטיים לרבות יועץ אקוסטי, יועץ בטיחות, כיבוי אש

בית ספר יסודי צל אורנים

קרית טבעון


מבטים חדר תנועה

5.5

לעיון

תאריך עדכון אחרון: 7.12.23


לביצוע

 

למכרז



לעיון

 


אין לבצע כל עבודה לפני קבלת כל האישורים מהגורמים המוסמכים לרבות רשויות ומהנדס קונסטרוקציה ויועצים רלבנטיים.

הערות

- * כל המידות מצויינות בס"מ
- * המידות המופיעות בשרטוט מבוססות על תוכניות שנמסרו ע"י מזמין העבודה
- * המבצע אחראי לבדיקת כל המידות והתאמתן בשטח.
- * על המבצע לבדוק את כל המידות ועל כל פעות או אי התאמה עליו להודיע למתכנן לפני ביצוע.
- * אין לקבוע גדלים עפ"י מדידה מהשרטוט במידה וחסרה מידה יש לפנות ישירות למתכנן





עידית אבו
תכנון ועיצוב פנים
תכלת 27/9
נייד: 050-9292420
Email: editabu.design@gmail.com

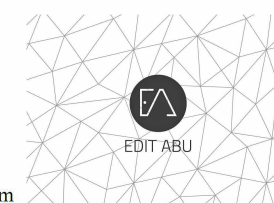

אחריות הלקוח להעביר ולהחתים את היועצים הרלבנטיים לרבות יועץ אקוסטי, יועץ בטיחות, כיבוי אש

עדכון: 7.12.23
תוכנית: מטבח אומנות
גליון: 2.4
פרטי עדכון: תכנית מטבח
ח. אומנות לקבלן

עדכון: 7.12.23
תוכנית: העמדה אומנות
גליון: 2.1
פרטי עדכון: שינוי מיקומי
נק'מים לכיורי מטבח

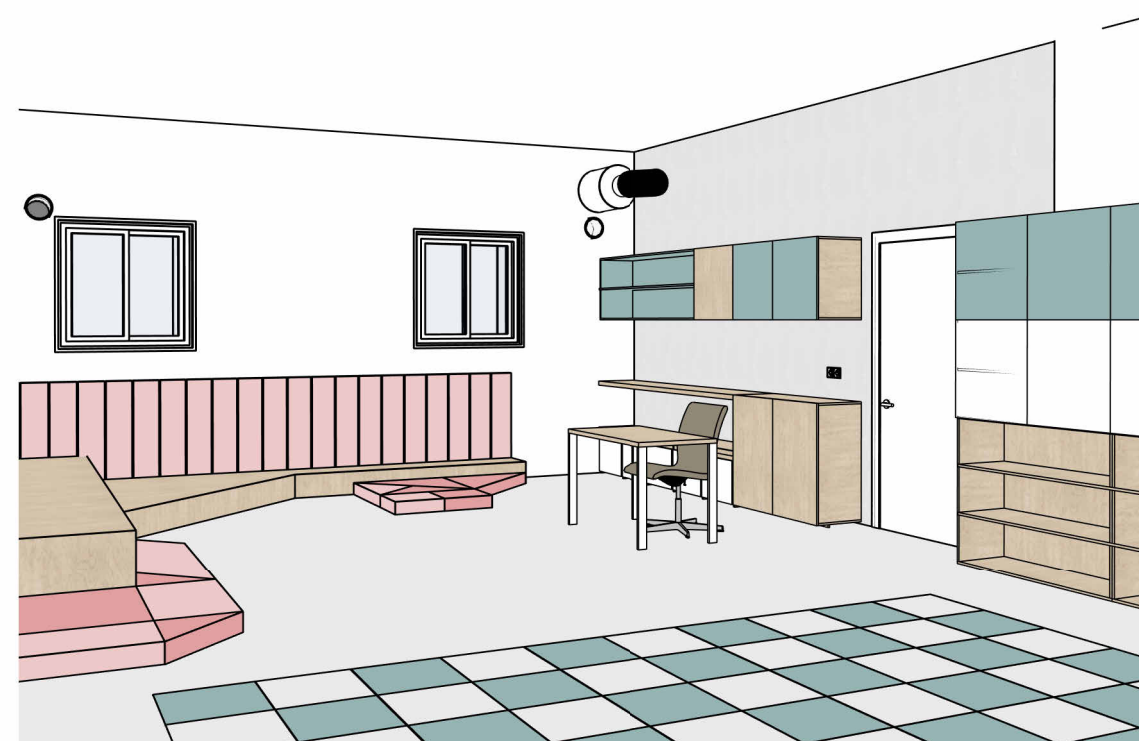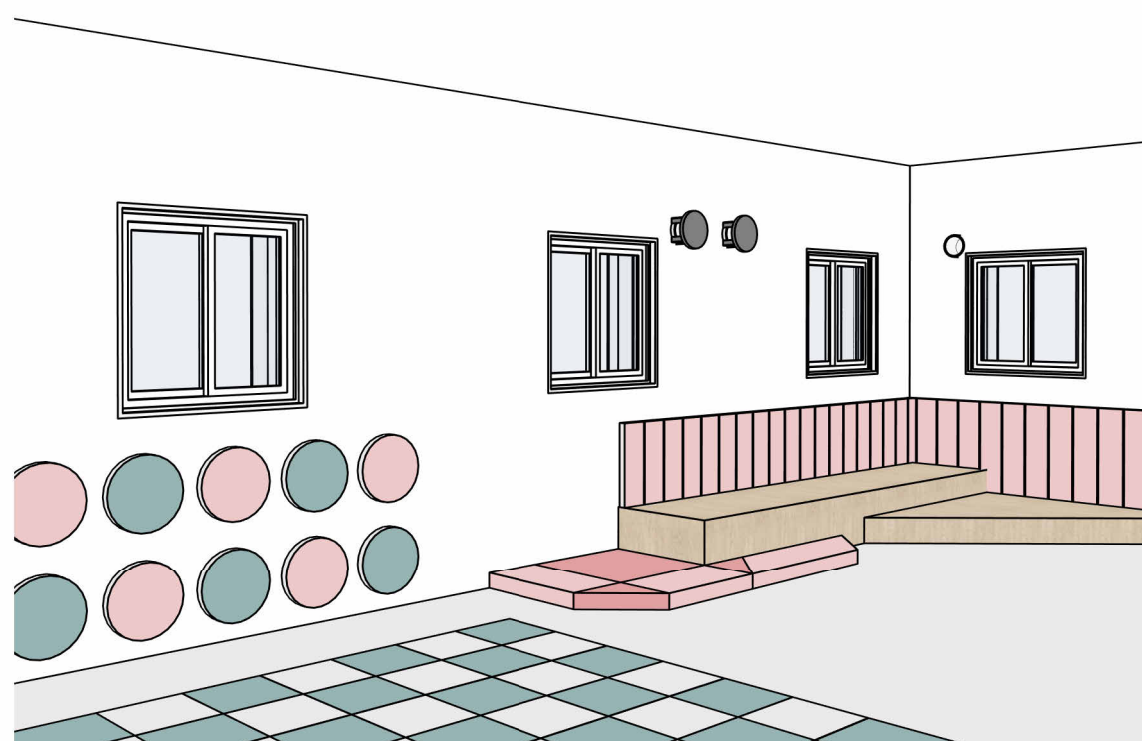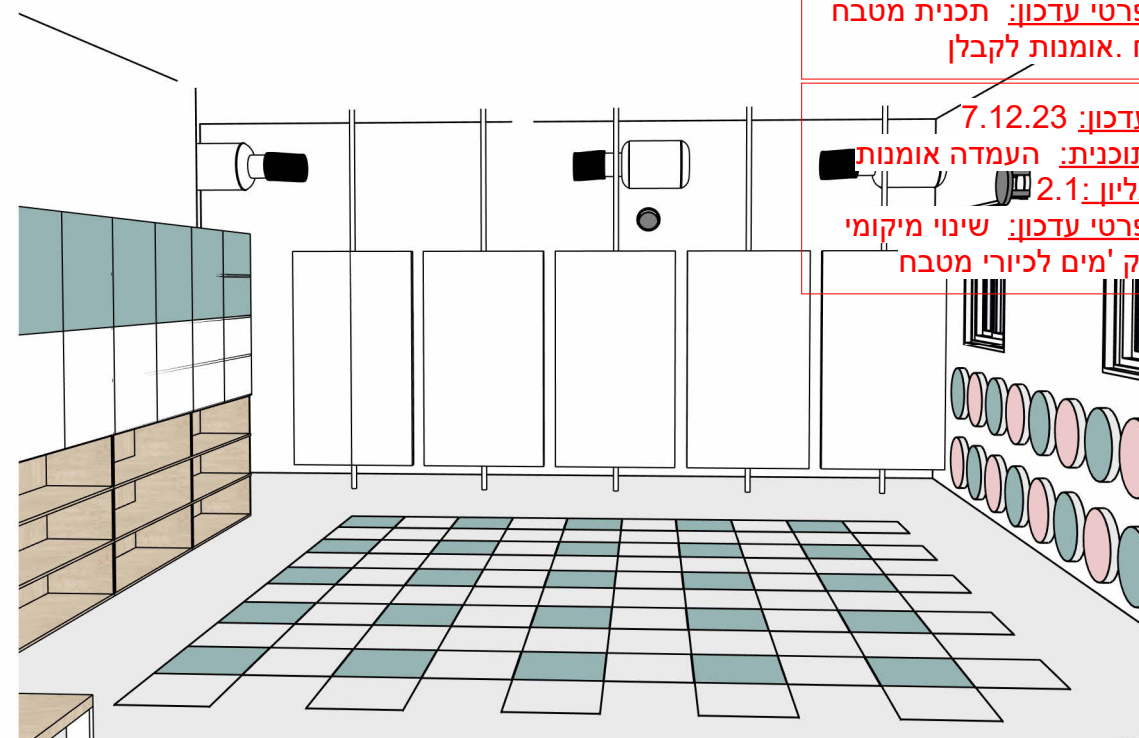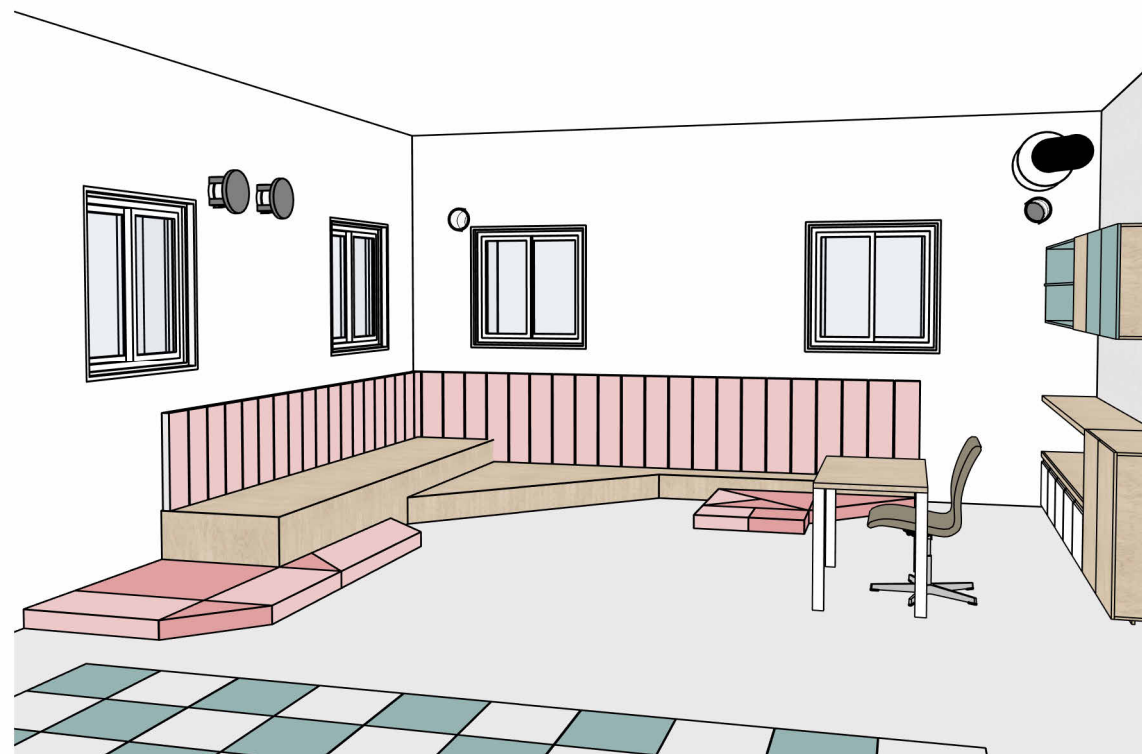

בית ספר יסודי צל אורנים

קרית טבעון

העמדה מייקרים

6.1

לעיון 1 : 50

תאריך עדכון אחרון: 7.12.23


לעיון	למכרז	לביצוע
☐	☒	☐

אין לבצע כל עבודה לפני קבלת כל האישורים מהגורמים המוסמכים לרבות רשויות ומהנדס קונסטרוקציה ויועצים רלבנטיים.

הערות


- * כל המידות מצויינות בס"מ
- * המידות המופיעות בשרטוט מבוססות על תוכניות שנמסרו ע"י מזמין העבודה
- * המבצע אחראי לבדיקת כל המידות והתאמתן בשטח.
- * על המבצע לבדוק את כל המידות ועל כל פעות או אי התאמה עליו להודיע למתכנן לפני ביצוע.
- * אין לקבוע גדלים עפ"י מדידה מהשרטוט.
- * במידה וחסרה מידה יש לפנות ישירות למתכנן

עידית אבו
תכנון ועיצוב פנים
תכלת 27/9
נייד: 050-9292420
Email: editabu.design@gmail.com

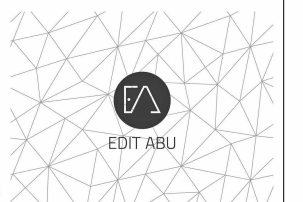

עדכון: 7.12.23
תוכנית: מטבח אומנות
גליון: 2.4
פרטי עדכון: תכנית מטבח
ח. אומנות לקבלן

עדכון: 7.12.23
תוכנית: העמדה אומנות
גליון: 2.1
פרטי עדכון: שינוי מיקומי
נק' מים לכיורי מטבח

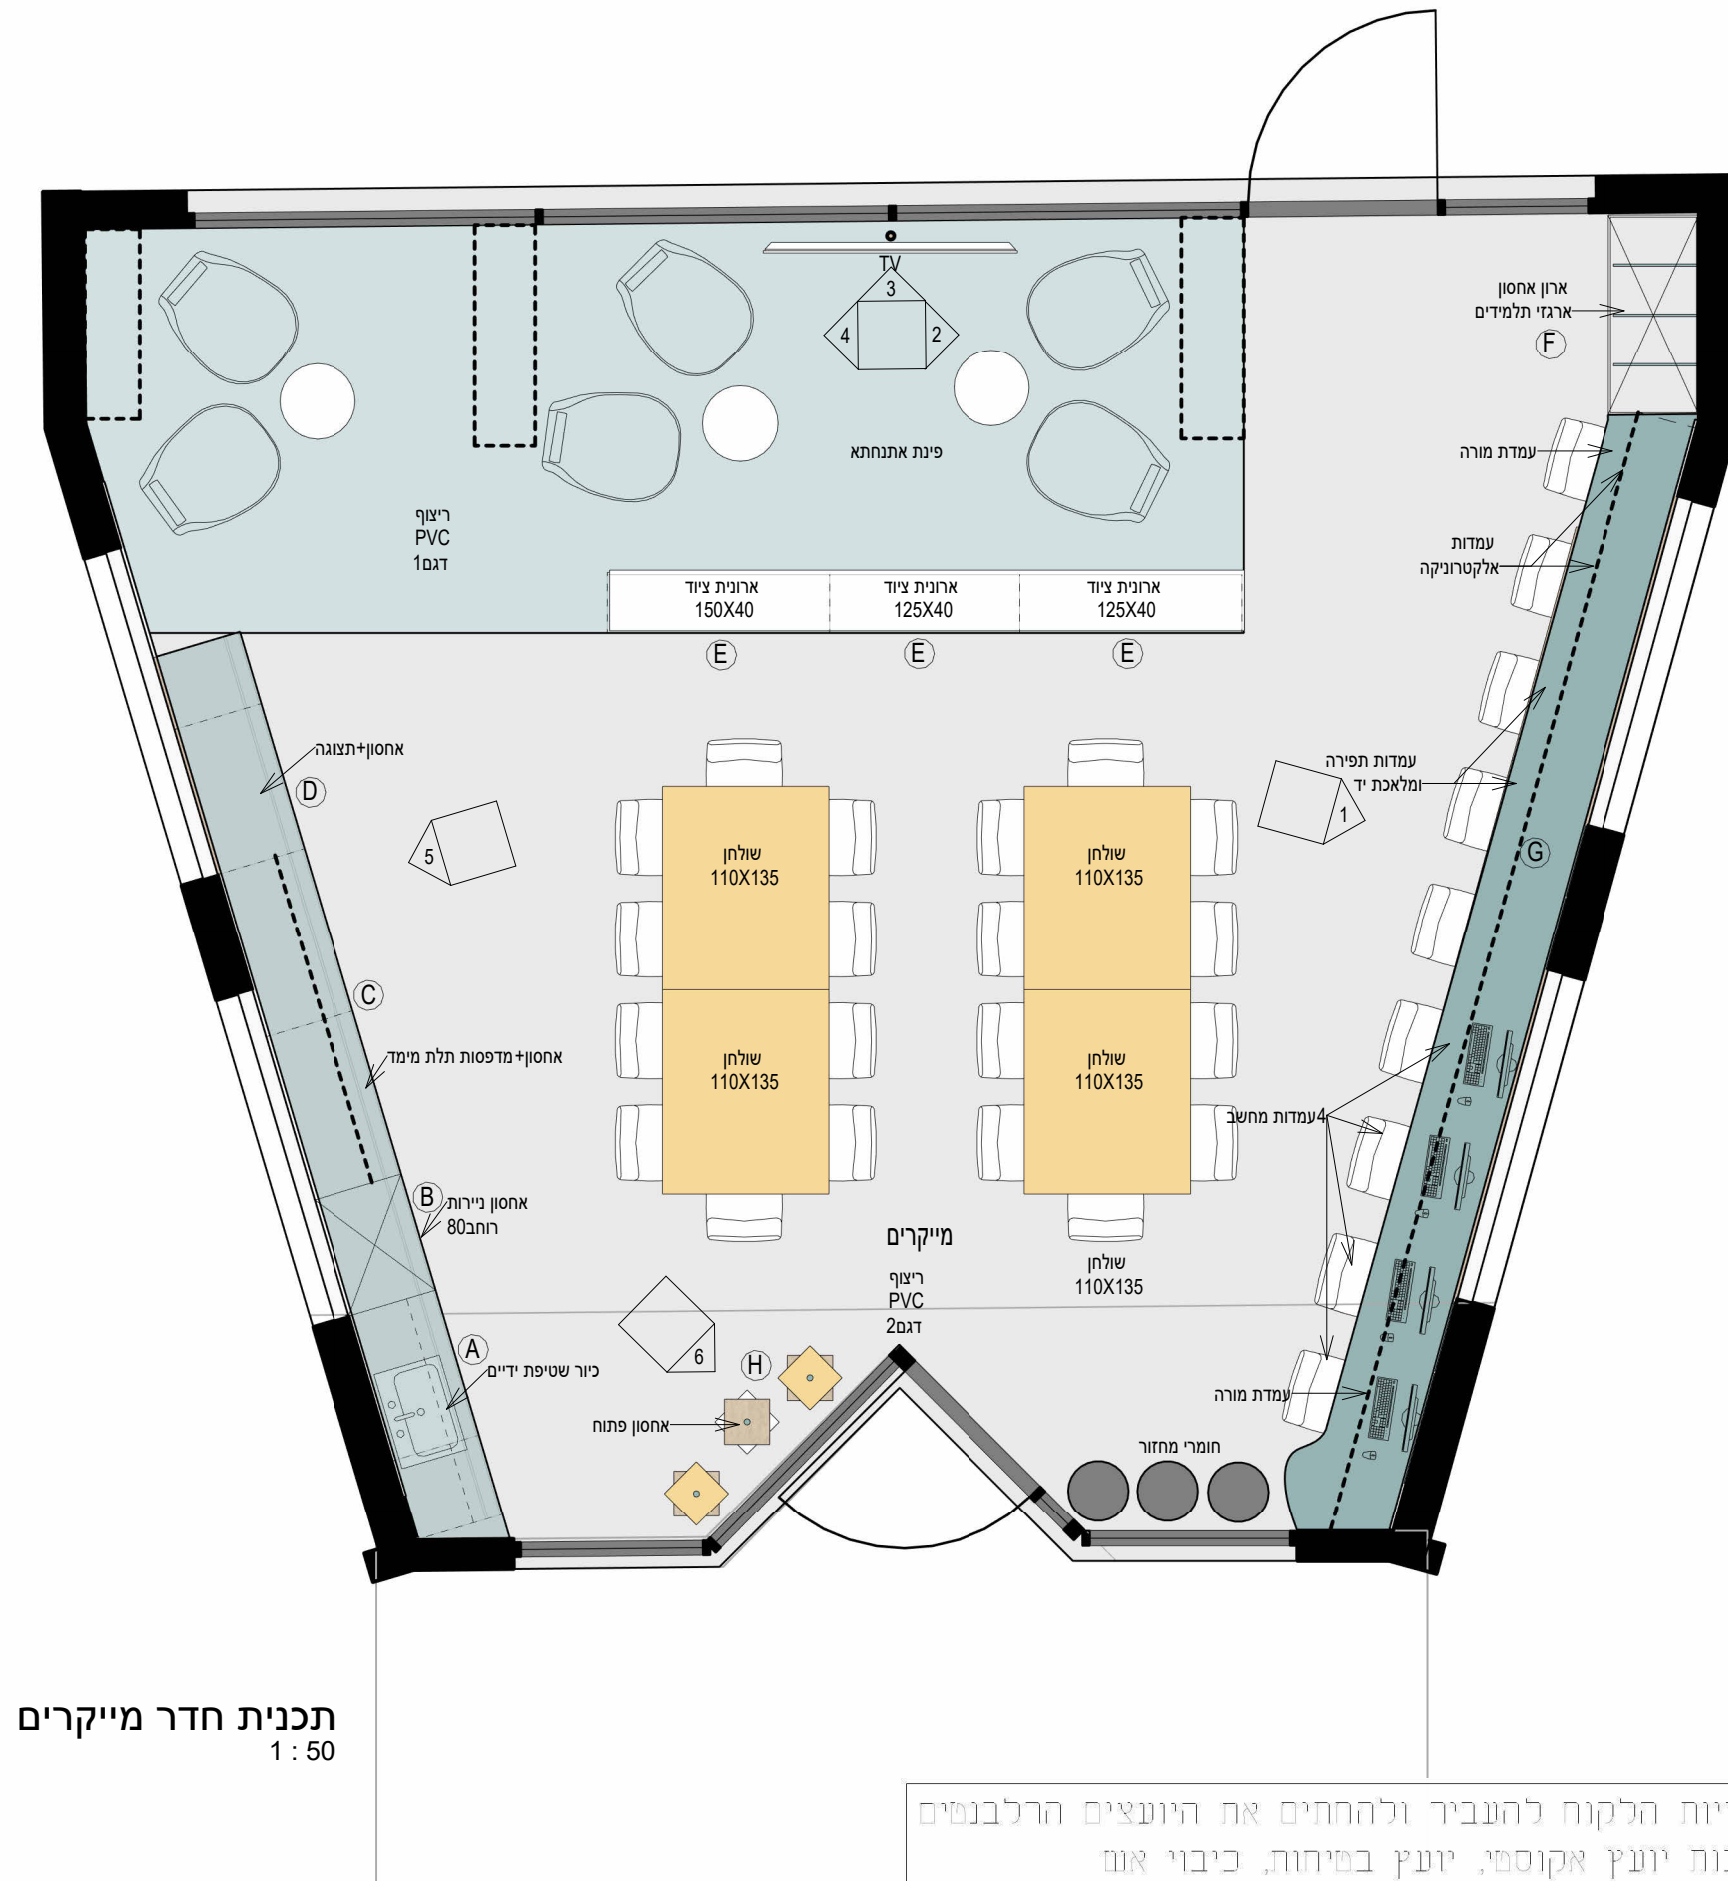

תכנית חדר מייקרים
1 : 50

אחריות הלקוח להעביר ולהחתים את היועצים הרלבנטיים
לרבות יועץ אקוסטי, יועץ בטיחות, כיבוי אש

בית ספר יסודי צל אורנים

קרית טבעון

פריסות מייקרים

6.2

לעיון 1 : 50

תאריך עדכון אחרון: 7.12.23

לעיון למכרז לביצוע




אין לבצע כל עבודה לפני קבלת כל האישורים מהגורמים המוסמכים לרבות רשויות ומהנדס קונסטרוקציה ויועצים רלבנטיים.

הערות


- * כל המידות מצויינות בס"מ
- * המידות המופיעות בשרטוט מבוססות על תוכניות שנמסרו ע"י מזמין העבודה
- * המבצע אחראי לבדיקת כל המידות והתאמתן בשטח.
- * על המבצע לבדוק את כל המידות ועל כל פעות או אי התאמה עליו להודיע למתכנן לפני ביצוע.
- * אין לקבוע גדלים עפ"י מדידה מהשרטוט.
- * במידה וחסרה מידה יש לפנות ישירות למתכנן

עידית אבו
תכנון ועיצוב פנים
תכלת 27/9
נייד: 050-9292420
Email: editabu.design@gmail.com

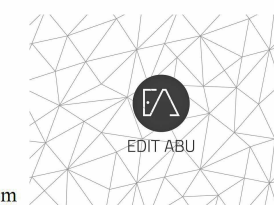

עדכון: 7.12.23
תוכנית: מטבח אומנות
גליון: 2.4
פרטי עדכון: תכנית מטבח
ח. אומנות לקבלן

עדכון: 7.12.23
תוכנית: העמדה אומנות
גליון: 2.1
פרטי עדכון: שינוי מיקומי
נק'מים לכיורי מטבח

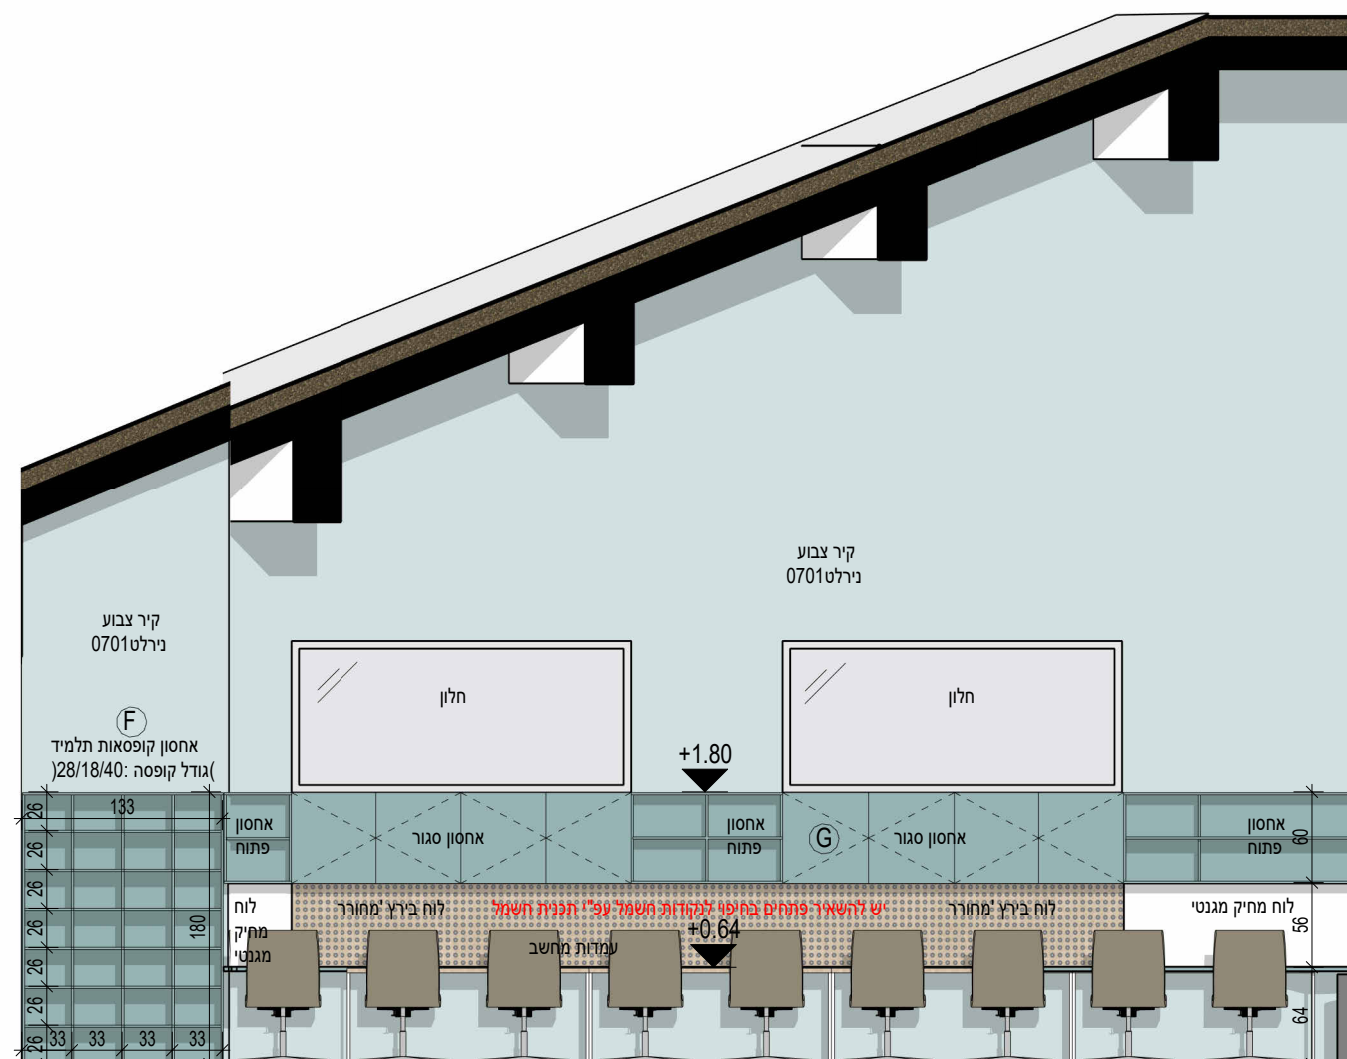


פריסה 2

1 : 50

פריסה 1

1 : 50

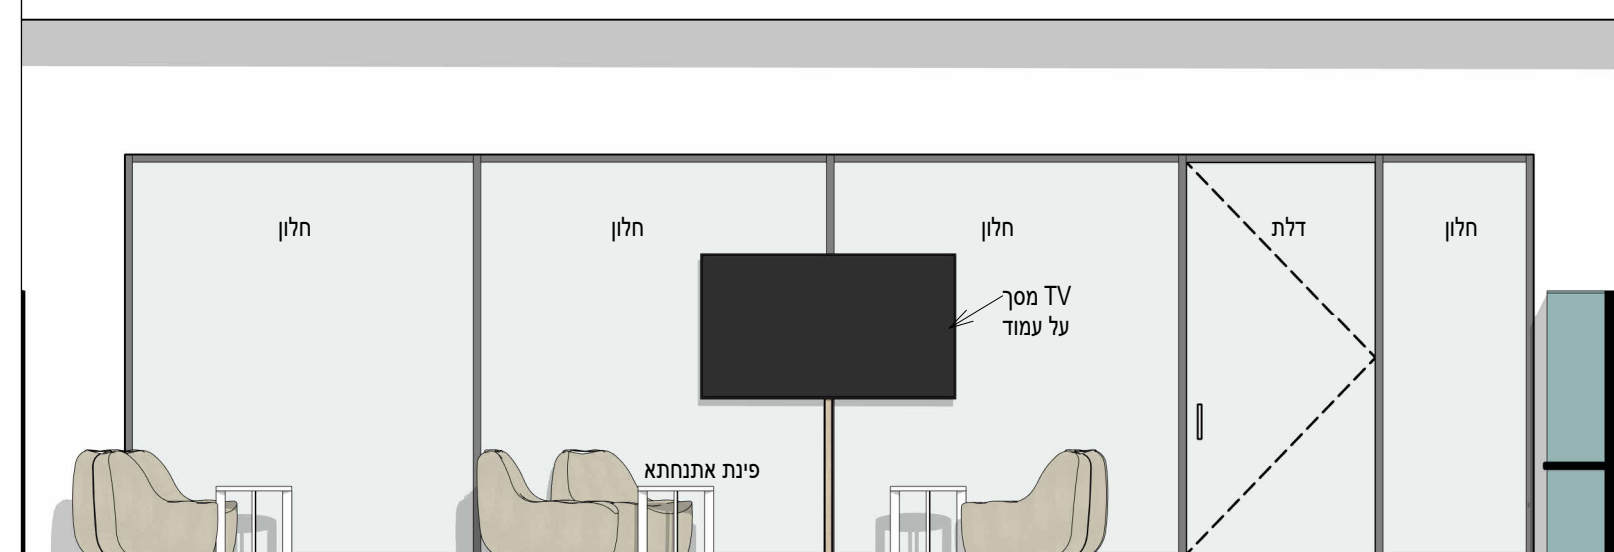

פריסה 3

1 : 50

אחריות הלקוח להעביר ולהחתים את היועצים הרלבנטיים לרבות יועץ אקוסטי, יועץ בטיחות, כיבוי אש

בית ספר יסודי צל אורנים

קרית טבעון

פריסות מייקרים

6.3

לעיון 1 : 50

תאריך עדכון אחרון: 7.12.23

לעיון למכרז לביצוע




אין לבצע כל עבודה לפני קבלת כל האישורים מהגורמים המוסמכים לרבות רשויות ומהנדס קונסטרוקציה ויועצים רלבנטיים.

הערות


- * כל המידות מצויינות בס"מ
- * המידות המופיעות בשרטוט מבוססות על תוכניות שנמסרו ע"י מזמין העבודה
- * המבצע אחראי לבדיקת כל המידות והתאמתן בשטח.
- * על המבצע לבדוק את כל המידות ועל כל פעות או אי התאמה עליו להודיע למתכנן לפני ביצוע.
- * אין לקבוע גדלים עפ"י מדידה מהשרטוט.
- * במידה וחסרה מידה יש לפנות ישירות למתכנן

עידית אבו
תכנון ועיצוב פנים
תכלת 27/9
נייד: 050-9292420
Email: editabu.design@gmail.com

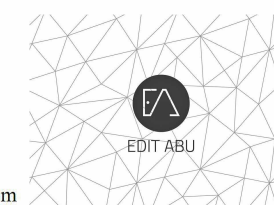

עדכון: 7.12.23
תוכנית: מטבח אומנות
גליון: 2.4
פרטי עדכון: תכנית מטבח
ח. אומנות לקבלן

עדכון: 7.12.23
תוכנית: העמדה אומנות
גליון: 2.1
פרטי עדכון: שינוי מיקומי
נק'מים לכיורי מטבח

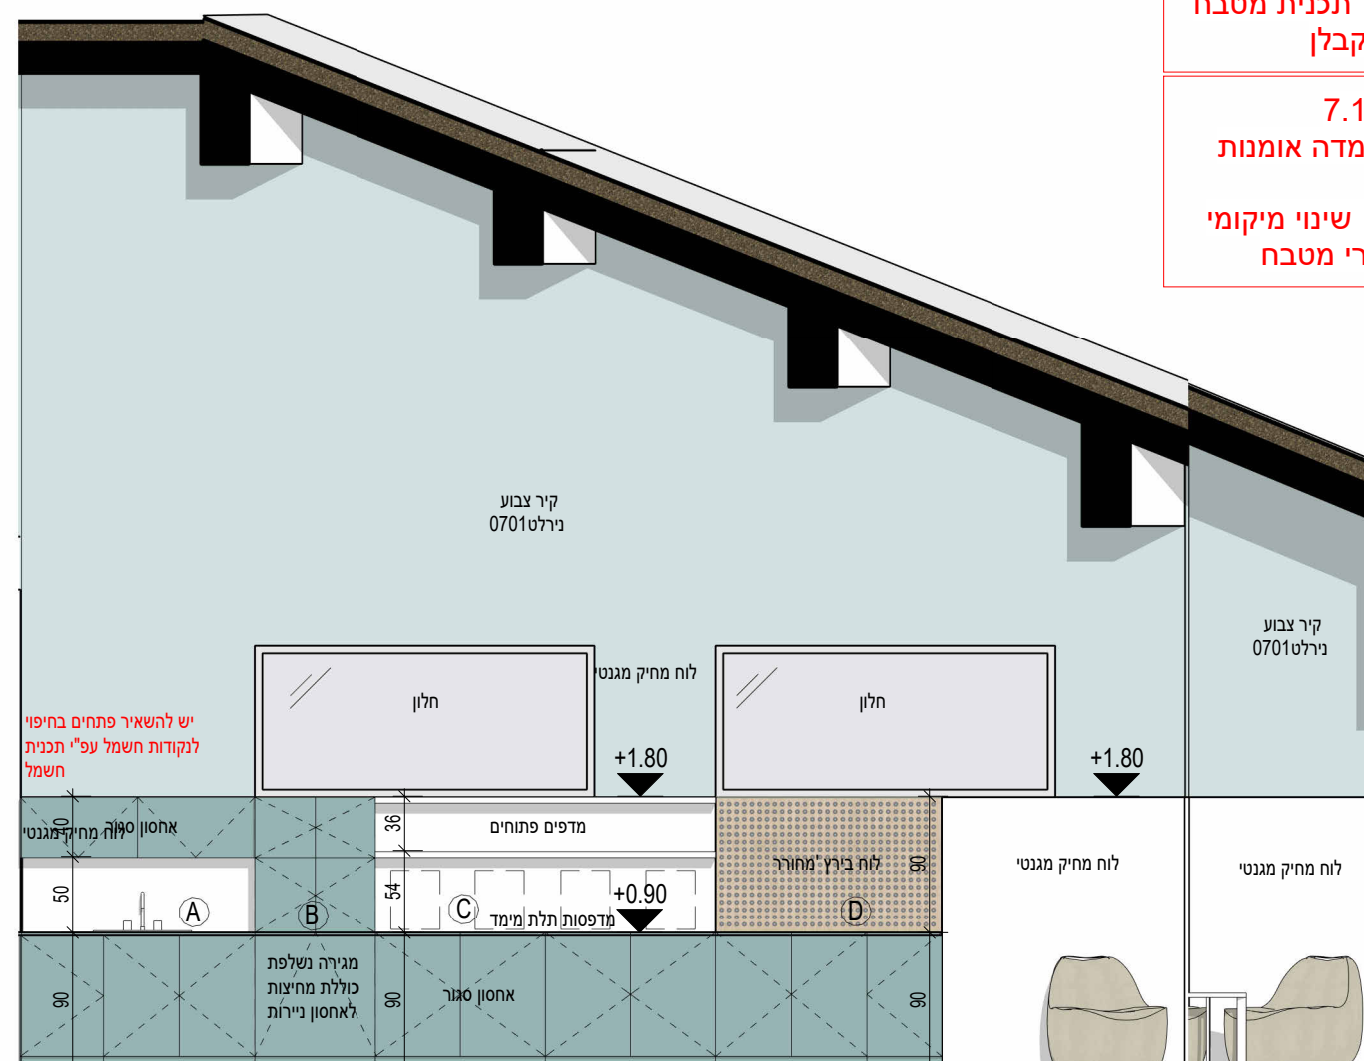

פריסה 5
1 : 50

פריסה 4
1 : 50

פריסה 6
1 : 50

אחריות הלקוח להעביר ולהחתים את היועצים הרלבנטיים לרבות יועץ אקוסטי, יועץ בטיחות, כיבוי אש

בית ספר יסודי
צל אורנים


קרית טבעון

ריצוף מייקרים

6.4

לעיון 1 : 50

תאריך עדכון אחרון: 7.12.23

 
לעיון	למכרז	לביצוע
		

אין לבצע כל עבודה לפני קבלת כל האישורים מהגורמים המוסמכים לרבות רשויות ומהנדס קונסטרוקציה ויועצים רלבנטיים.

הערות

- * כל המידות מצויינות בס"מ
- * המידות המופיעות בשרטוט מבוססות על תוכניות שנמסרו ע"י מזמין העבודה
- * המבצע אחראי לבדיקת כל המידות והתאמתן בשטח.
- * על המבצע לבדוק את כל המידות ועל כל פעות או אי התאמה עליו להודיע למתכנן לפני ביצוע.
- * אין לקבוע גדלים עפ"י מדידה מהשרטוט. במידה וחסרה מידה יש לפנות ישירות למתכנן

עידית אבו
תכנון ועיצוב פנים
תכלת 27/9
נייד: 050-9292420
Email: editabu.design@gmail.com

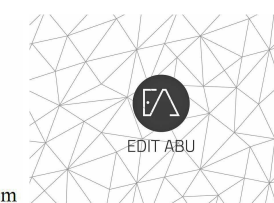


עדכון: 7.12.23
תוכנית: מטבח אומנות
גליון: 2.4
פרטי עדכון: תכנית מטבח
ח. אומנות לקבלן

עדכון: 7.12.23
תוכנית: העמדה אומנות
גליון: 2.1
פרטי עדכון: שינוי מיקומי
נק' מים לכיורי מטבח

סימון ריצוף	שטח	PVC לבחירת מעצבת
(A)	כ-21 מ"ר	unimatt 1082 gerflor
(B)	כ-56 מ"ר	cosmic 4368 gerflor

*יש לחשב פחת בנוסף

מקרא ריצוף
1 : 50

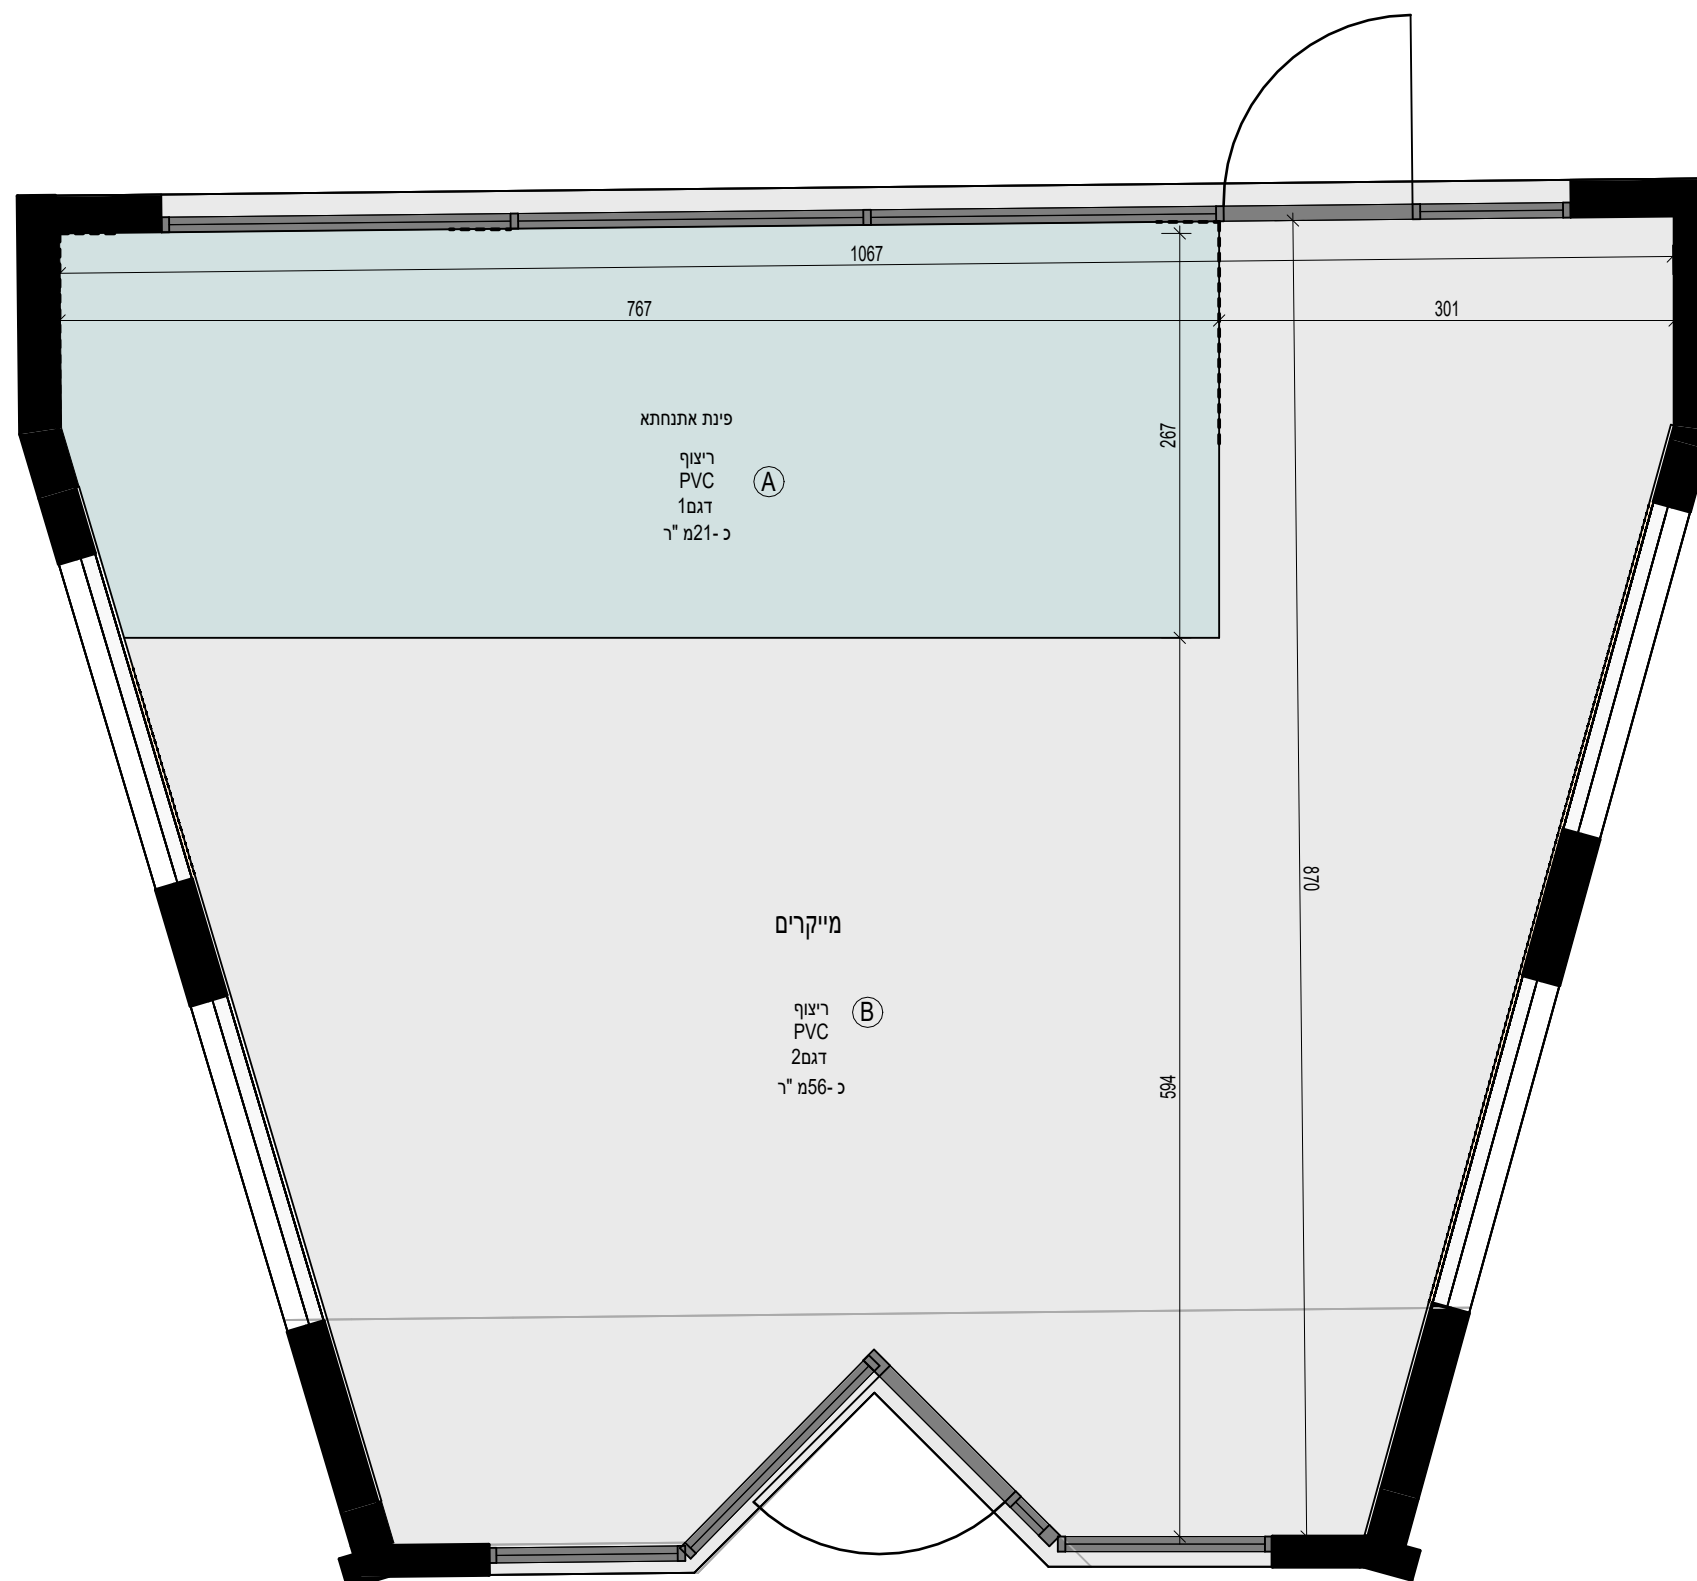

תכנית ריצוף חדר מייקרים
1 : 50

אחריות הלקוח להעביר ולהחתים את היועצים הרלבנטיים לרבות יועץ אקוסטי, יועץ בטיחות, כיבוי אש

בית ספר יסודי צל אורנים

קרית טבעון

מבטים מייקרים

6.5

לעיון

תאריך עדכון אחרון: 7.12.23

לעיון	למכרז	לביצוע
☐	☒	☐

אין לבצע כל עבודה לפני קבלת כל האישורים מהגורמים המוסמכים לרבות רשויות ומהנדס קונסטרוקציה ויועצים רלבנטיים.

הערות



- * כל המידות מצויינות בס"מ
- * המידות המופיעות בשרטוט מבוססות על תוכניות שנמסרו ע"י מזמין העבודה
- * המבצע אחראי לבדיקת כל המידות והתאמתן בשטח.
- * על המבצע לבדוק את כל המידות ועל כל פעות או אי התאמה עליו להודיע למתכנן לפני ביצוע.
- * אין לקבוע גדלים עפ"י מדידה מהשרטוט במידה וחסרה מידה יש לפנות ישירות למתכנן

עידית אבו
תכנון ועיצוב פנים
תכלת 27/9
נייד: 050-9292420
Email: editabu.design@gmail.com



עדכון: 7.12.23
תוכנית: מטבח אומנות
גליון: 2.4
פרטי עדכון: תכנית מטבח
ח. אומנות לקבלן

עדכון: 7.12.23
תוכנית: העמדה אומנות
גליון: 2.1
פרטי עדכון: שינוי מיקומי
נק' מים לכיור מטבח

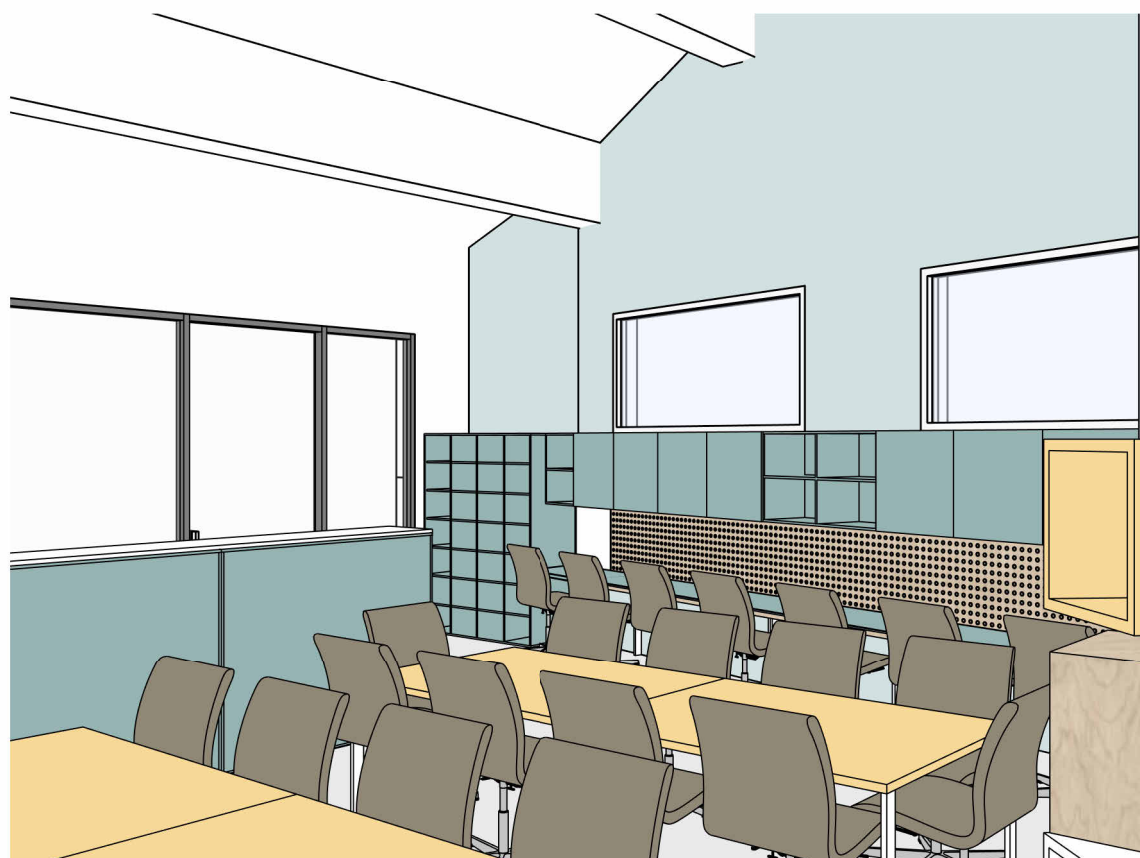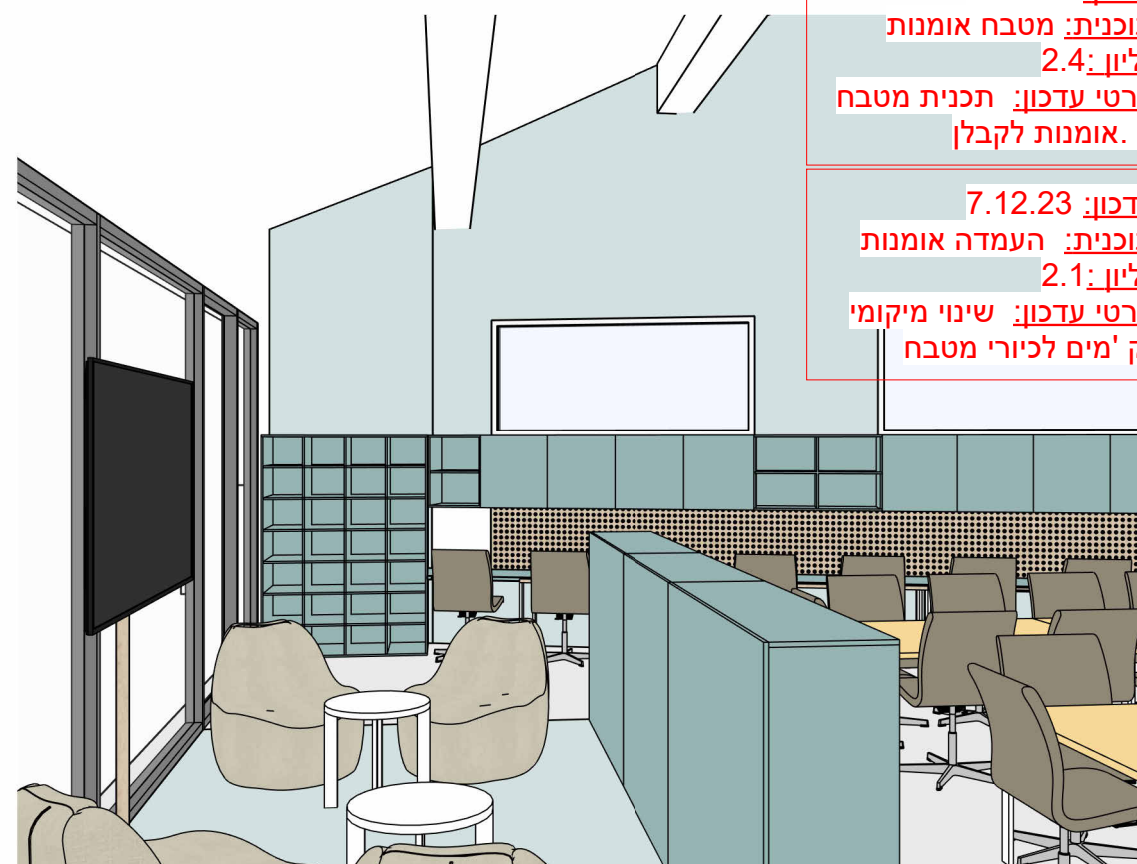

אחריות הלקוח להעביר ולהחתים את היועצים הרלבנטיים לרבות יועץ אקוסטי, יועץ בטיחות, כיבוי אש