

בי"ס יסודי קרית טבעון שם הפרוייקט

בצל האורנים- חלק 2

קומת קרקע

1

לעיון 1 : 200

תאריך עדכון אחרון: 18.4.24

לעיון	למכרז	לביצוע
☐	☒	☐

אין לבצע כל עבודה לפני קבלת כל האישורים מהגורמים המוסמכים לרבות רשויות ומהנדס קונסטרוקציה ויועצים רלבנטיים.

הערות

- * כל המידות מצויינות בס"מ
- * המידות המופיעות בשרטוט מבוססות על תוכניות שנמסרו ע"י מזמין העבודה המבצע אחראי לבדיקת כל המידות והתאמתן בשטח.
- * על המבצע לבדוק את כל המידות ועל כל פעות או אי התאמה עליו להודיע למתכנן לפני ביצוע.
- * אין לקבוע גדלים עפ"י מדידה מהשרטוט במידה וחסרה מידה יש לפנות ישירות למתכנן

עידית אבו
תכנון ועיצוב פנים
תכלת 27/9
נייד: 050-9292420
Email: editabu.design@gmail.com



עדכון: 17.4.24
תוכנית:
כיתה D
גליון: 7.1,7
פרטי עדכון: שינוי מיקום ארונות גבוהים
(עודכן גם בפריסות)

תוכנית: כיתות
גליון: 4,5,6,7
פרטי עדכון: סימון מיקומי נק' חשמל בנגרות/בחיפוי
(עודכן גם בפריסות)

תוכנית: מזכירות
גליון: 3
פרטי עדכון: עדכון מידות שירות אחסון

תוכנית: חלל משותף ב
גליון: 11.1,11
פרטי עדכון: שטח נוסף לטיפול



אחריות הלקוח להעביר ולהחתים את היועצים הרלבנטיים לרבות יועץ אקוסטי, יועץ בטיחות, כיבוי אש

בי"ס יסודי קרית טבעון
שם הפרוייקט

בצל האורנים- חלק 2


לובי כניסה

2

לעיון 1 : 50

תאריך עדכון אחרון: 18.4.24


לביצוע

 

למכרז



לעיון

 

אין לבצע כל עבודה לפני קבלת כל האישורים מהגורמים המוסמכים לרבות רשויות ומהנדס קונסטרוקציה ויועצים רלבנטיים.


הערות

- * כל המידות מצויינות בס"מ
- * המידות המופיעות בשרטוט מבוססות על תוכניות שנמסרו ע"י מזמין העבודה
- * המבצע אחראי לבדיקת כל המידות והתאמתן בשטח.
- * על המבצע לבדוק את כל המידות ועל כל פעות או אי התאמה עליו להודיע למתכנן לפני ביצוע.
- * אין לקבוע גדלים עפ"י מדידה מהשרטוט במידה וחסרה מידה יש לפנות ישירות למתכנן

עידית אבו
תכנון ועיצוב פנים
תכלת 27/9
נייד: 050-9292420
Email: editabu.design@gmail.com



עדכון: 17.4.24
תוכנית:
כיתה D
גליון: 7.1.7
פרטי עדכון: שינוי מיקום ארונות גבוהים
(עדכון גם בפריסות)
תוכנית: כיתות
גליון: 4,5,6,7
פרטי עדכון: סימון מיקומי נק' חשמל בנגרות/בחיפוי
(עדכון גם בפריסות)
תוכנית: מזכירות
גליון: 3
פרטי עדכון: עדכון מידות שירות אחסון
תוכנית: חלל משותף ב
גליון: 11.1,11
פרטי עדכון: שטח נוסף לטיפול

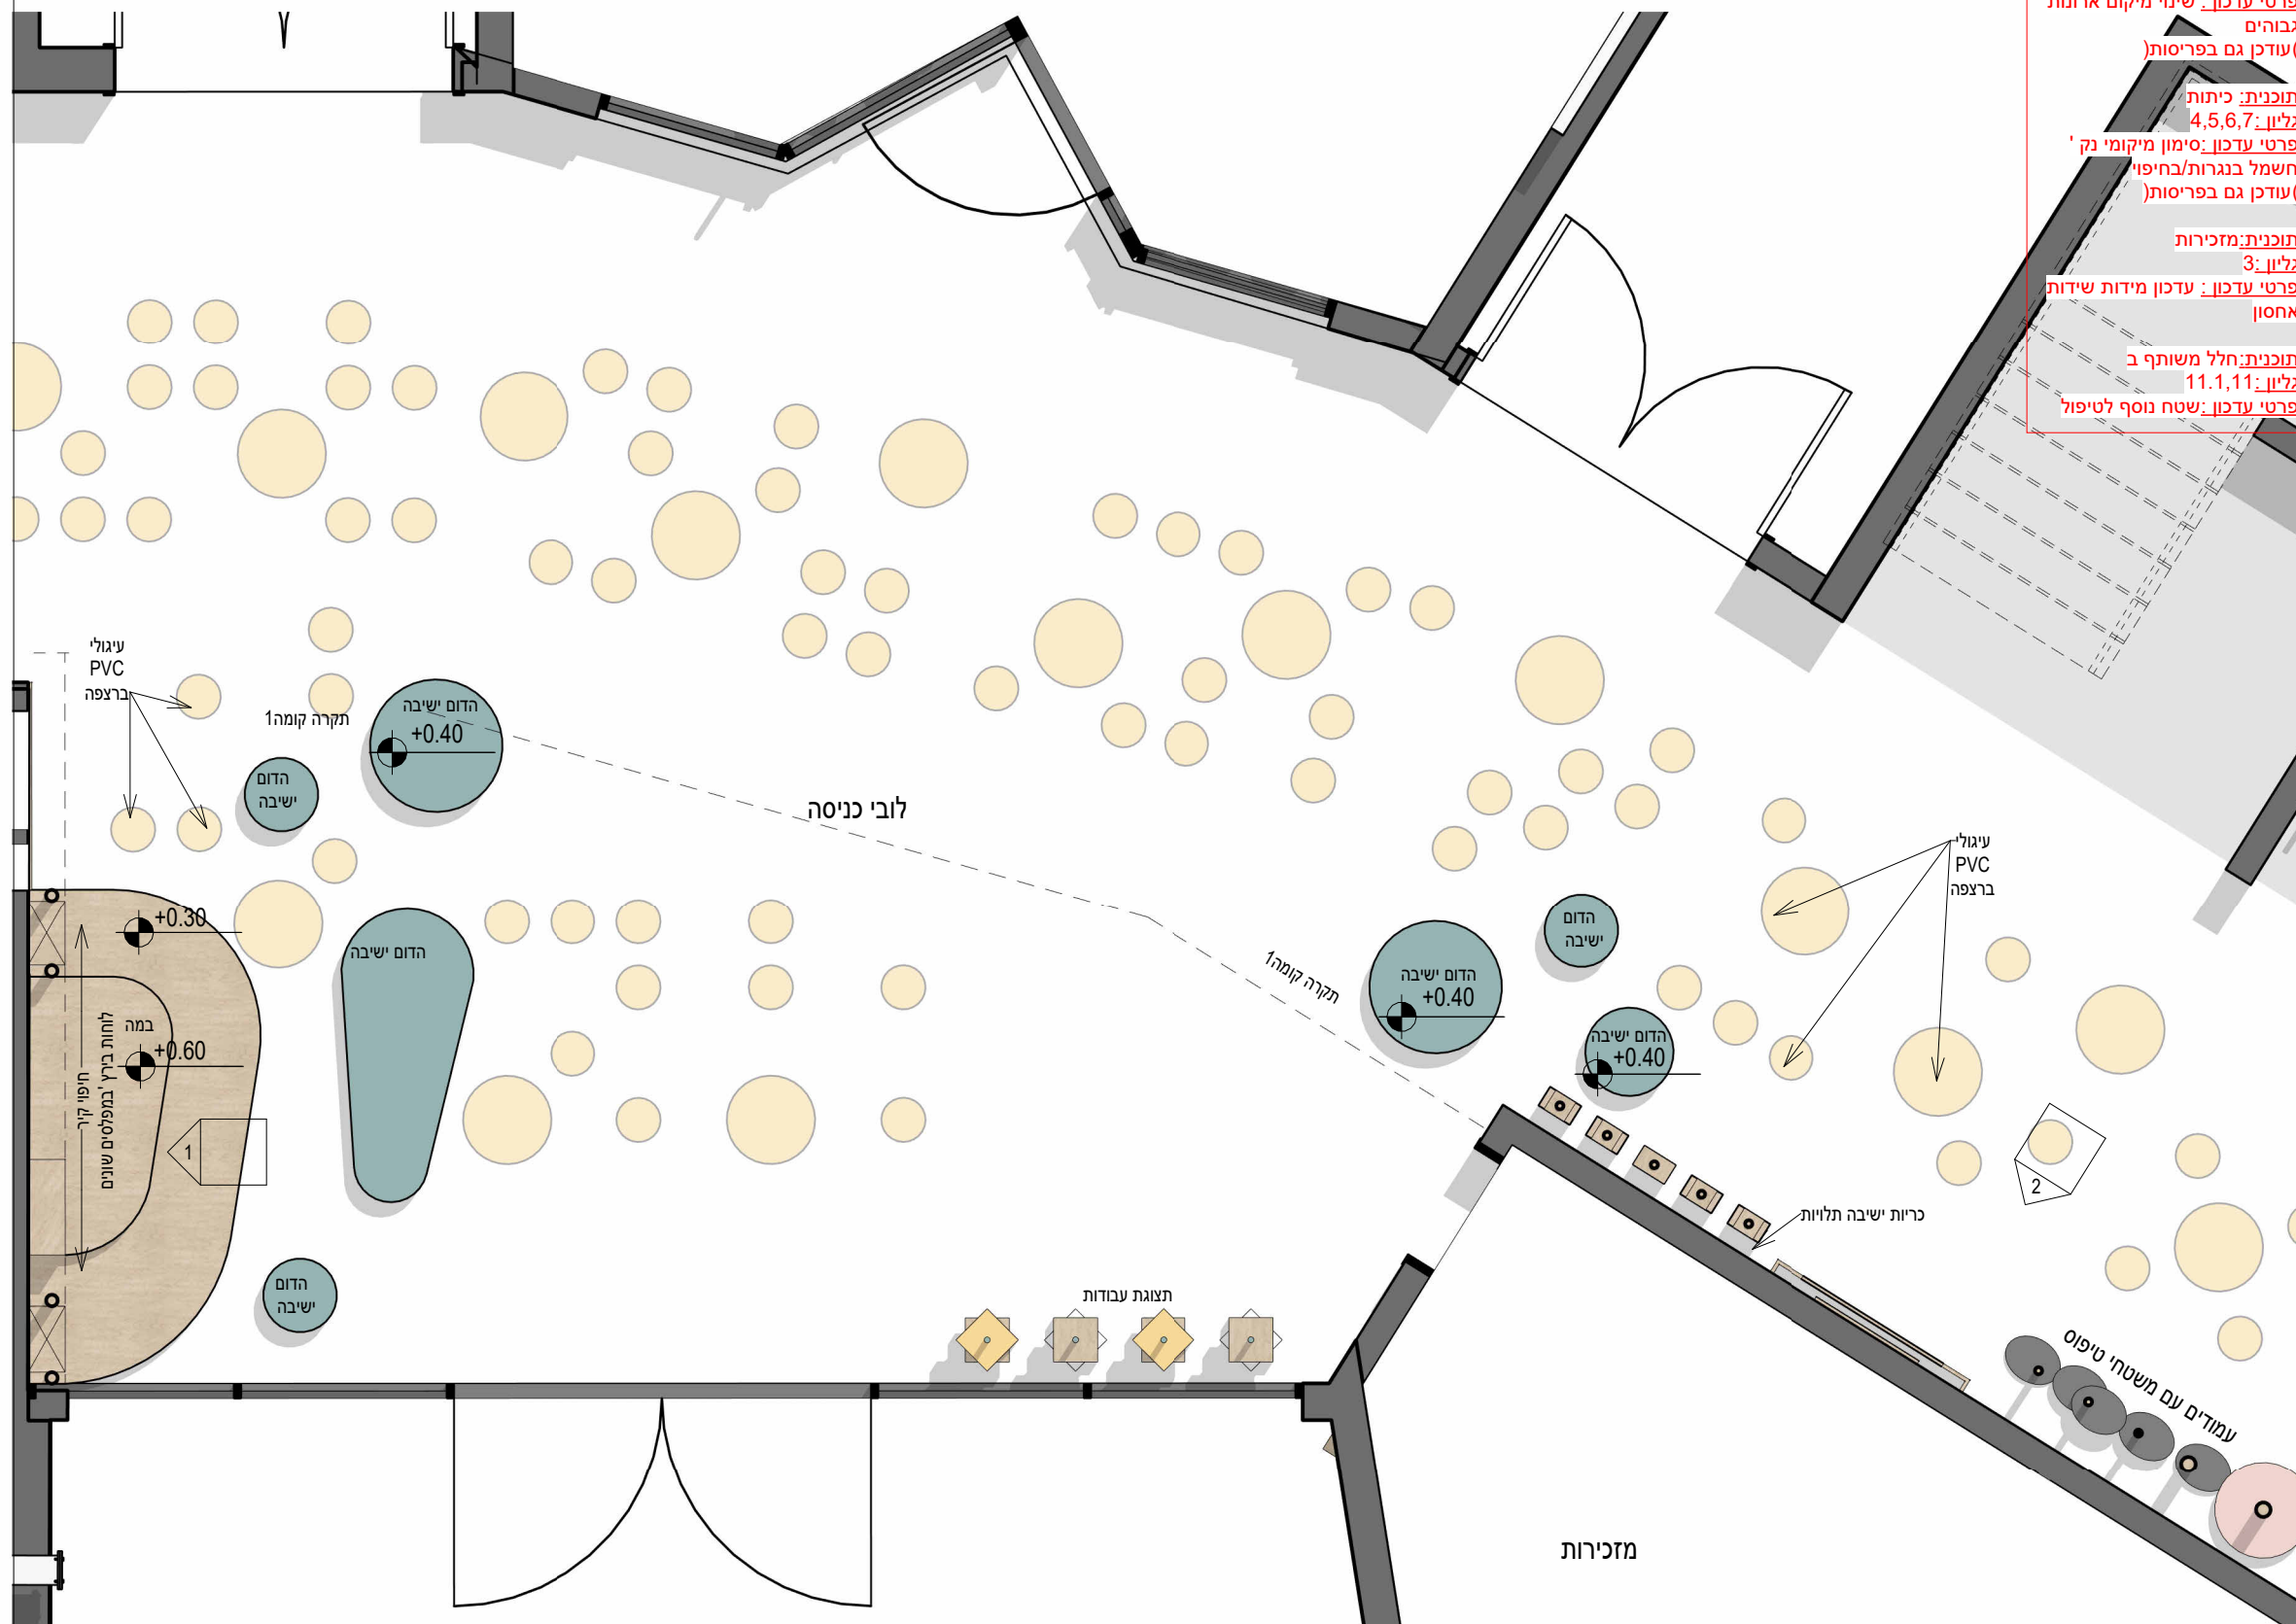

אחריות הלקוח להעביר ולהחתים את היועצים הרלבנטיים
לרבות יועץ אקוסטי, יועץ בטיחות, כיבוי אש



בצל האורנים - חלק 2

לעיון 1 : 50

Diagram illustrating the flow of documents from the 'לביצוע' (To be done) box to the 'למכרז' (For tender) box, and then to the 'לעיון' (For review) box. The 'למכרז' box is filled with black, indicating it is the current stage.


הערות

- עידית אבו
תכנון ועיצוב פנים
תכלת 27/9
נייד: 050-9292420
Email: editabu.design@gmail.com

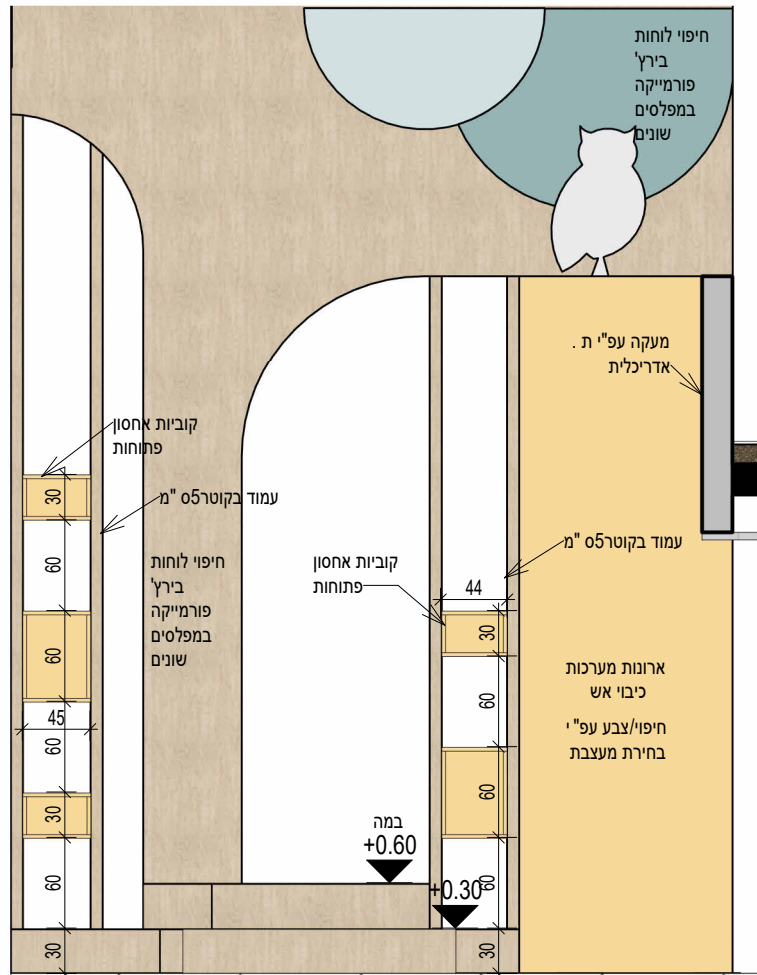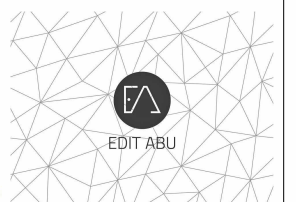

1

1 : 50

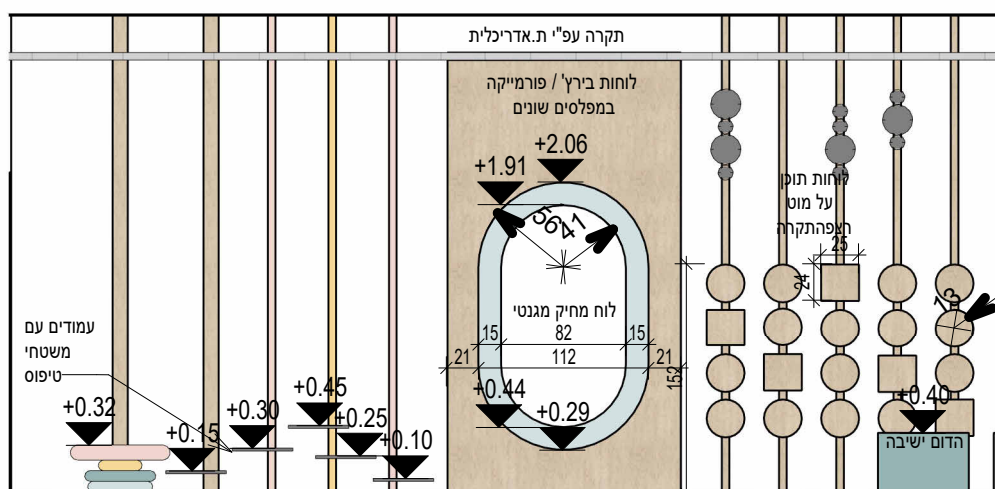

2

1 : 50

גודל דף
A3

בי"ס יסודי קרית טבעון שם הפרוייקט

בצל האורנים- חלק2


לובי מבטים

2.2

לעיון

תאריך עדכון אחרון: 18.4.24

לביצוע

 

למכרז



לעיון



אין לבצע כל עבודה לפני קבלת כל האישורים מהגורמים המוסמכים לרבות רשויות ומהנדס קונסטרוקציה ויועצים רלבנטיים.

הערות

- * כל המידות מצויינות בס"מ
- * המידות המופיעות בשרטוט מבוססות על תוכניות שנמסרו ע"י מזמין העבודה
- * המבצע אחראי לבדיקת כל המידות והתאמתן בשטח.
- * על המבצע לבדוק את כל המידות ועל כל פעות או אי התאמה עליו להודיע למתכנן לפני ביצוע.
- * אין לקבוע גדלים עפ"י מדידה מהשרטוט.
- * במידה וחסרה מידה יש לפנות ישירות למתכנן

עידית אבו
תכנון ועיצוב פנים
תכלת 27/9
נייד: 050-9292420
Email: editabu.design@gmail.com



לובי

1



לובי 1

2

אחריות הלקוח להעביר ולהחתים את היועצים הרלבנטיים לרבות יועץ אקוסטי, יועץ בטיחות, כיבוי אש

בי"ס יסודי קרית טבעון שם הפרוייקט

בצל האורנים- חלק2

הנהלה ומזכירות

3

לעיון 1 : 50

תאריך עדכון אחרון: 18.4.24


לעיון	למכרז	לביצוע
☐	☒	☐

אין לבצע כל עבודה לפני קבלת כל האישורים מהגורמים המוסמכים לרבות רשויות ומהנדס קונסטרוקציה ויועצים רלבנטיים.

הערות

- * כל המידות מצויינות בס"מ
- * המידות המופיעות בשרטוט מבוססות על תוכניות שנמסרו ע"י מזמין העבודה
- * המבצע אחראי לבדיקת כל המידות והתאמתן בשטח.
- * על המבצע לבדוק את כל המידות ועל כל פעות או אי התאמה עליו להודיע למתכנן לפני ביצוע.
- * אין לקבוע גדלים עפ"י מדידה מהשרטוט.
- * במידה וחסרה מידה יש לפנות ישירות למתכנן

עידית אבו
תכנון ועיצוב פנים
תכלת 27/9
נייד: 050-9292420
Email: editabu.design@gmail.com

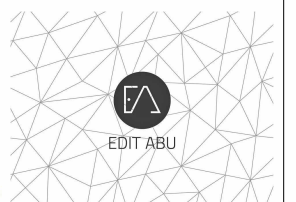


עדכון: 17.4.24
תוכנית:
כיתה D
גליון: 7.1
פרטי עדכון: שינוי מיקום ארונות גבוהים
(עודכן גם בפריסות)

תוכנית: כיתות
גליון: 4,5,6,7
פרטי עדכון: סימון מיקומי נק' חשמל בנגרות/בחיפוי
(עודכן גם בפריסות)

תוכנית: מזכירות
גליון: 3
פרטי עדכון: עדכון מידות שידות אחסון

תוכנית: חלל משותף ב
גליון: 11.1,11
פרטי עדכון: שטח נוסף לטיפול

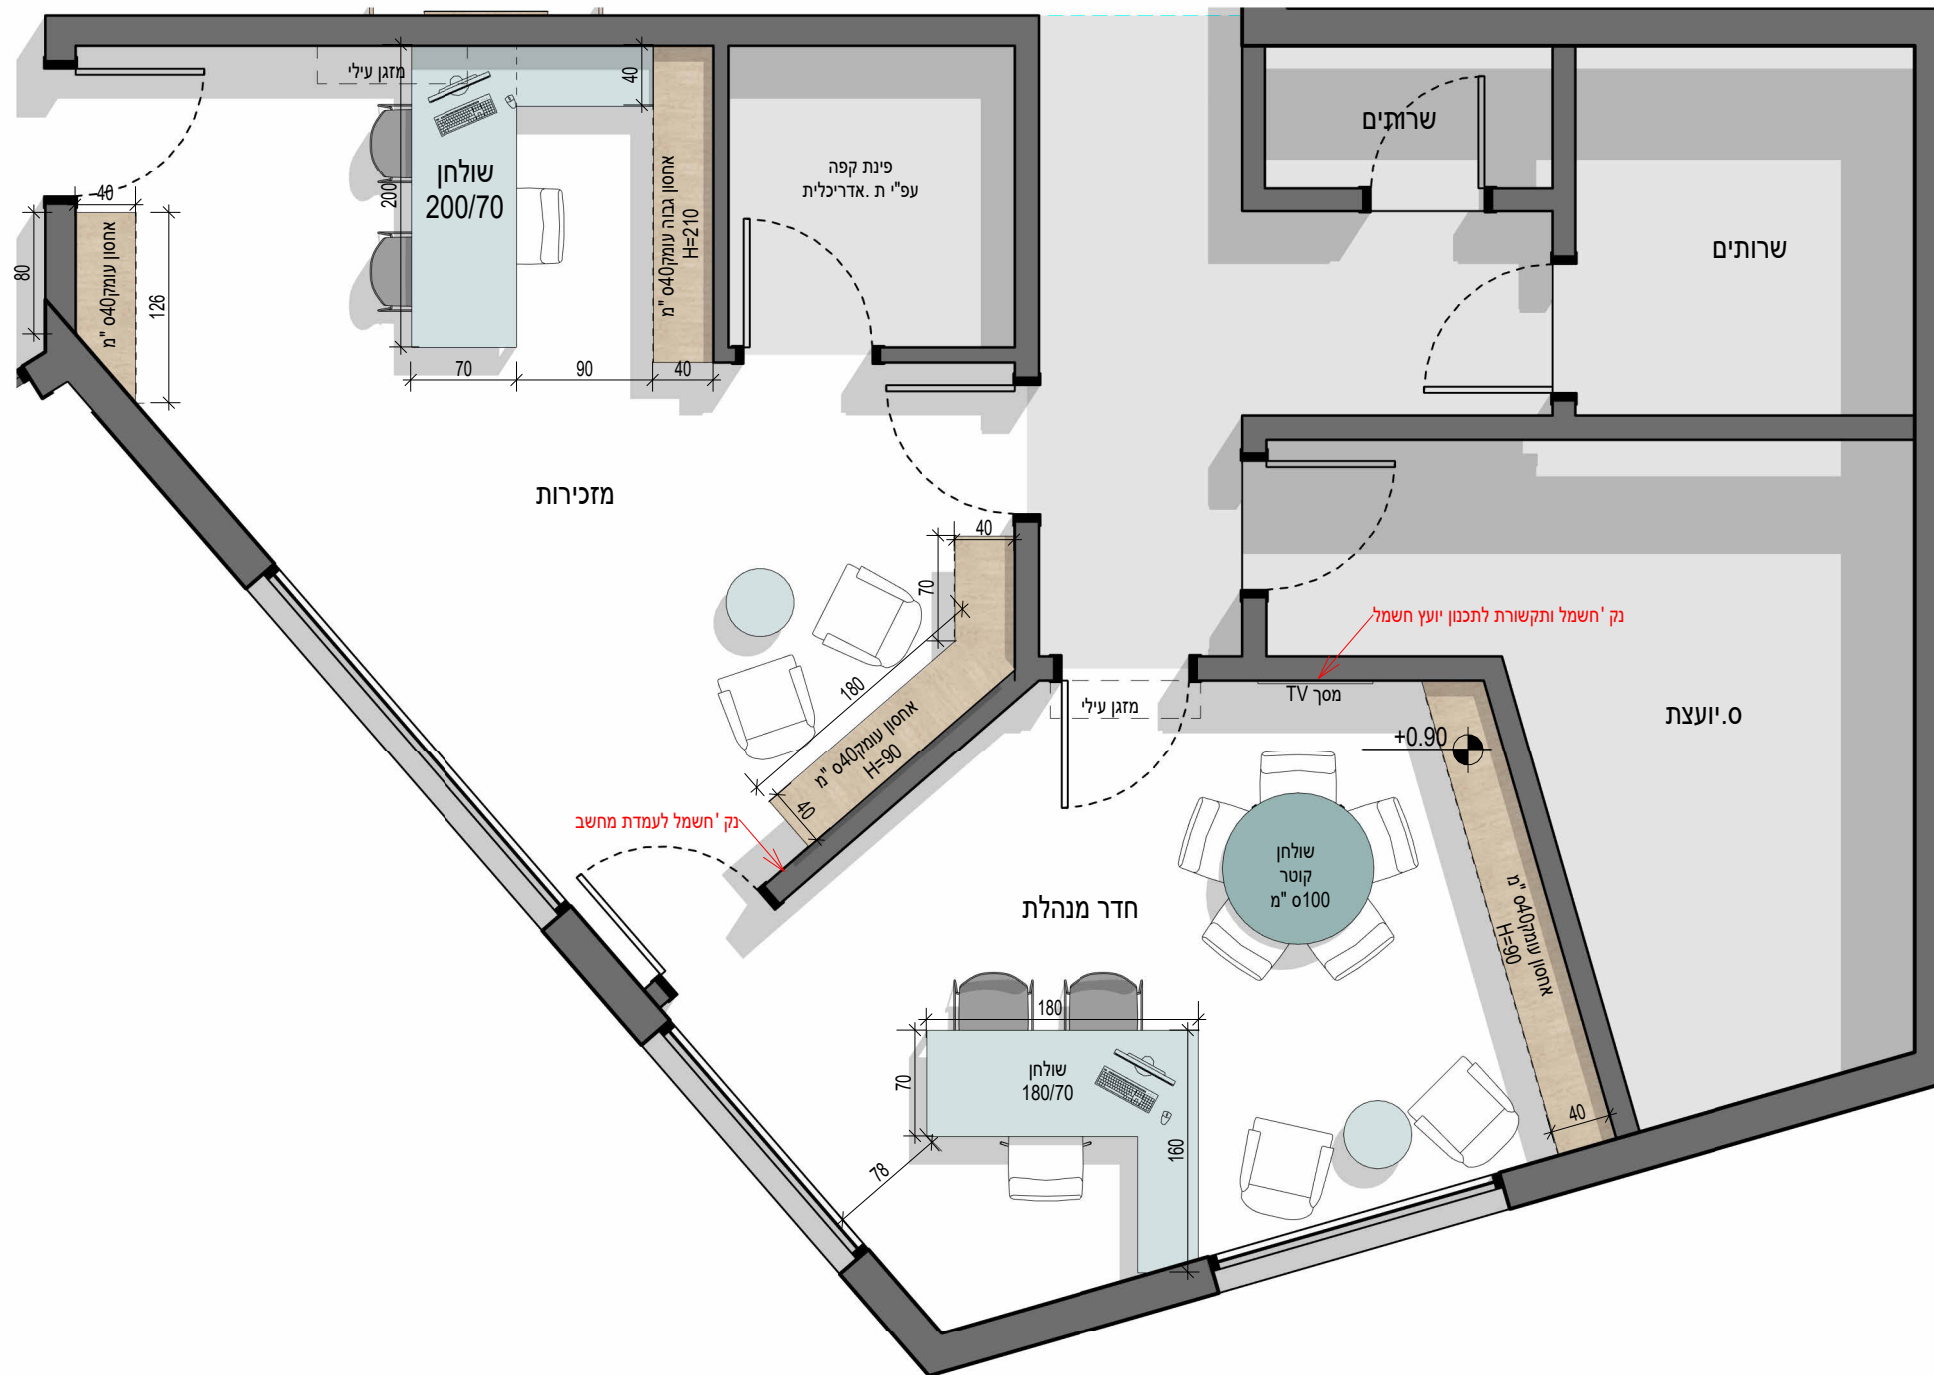

אחריות הלקוח להעביר ולהחתים את היועצים הרלבנטיים
לרבות יועץ אקוסטי, יועץ בטיחות, כיבוי אש

בי"ס יסודי קרית טבעון שם הפרוייקט

בצל האורנים- חלק 2

כיתה A

4

לעיון 1 : 50

תאריך עדכון אחרון: 18.4.24

לעיון למכרז לביצוע




אין לבצע כל עבודה לפני קבלת כל האישורים מהגורמים המוסמכים לרבות רשויות ומהנדס קונסטרוקציה ויועצים רלבנטיים.

הערות

- * כל המידות מצויינות בס"מ
- * המידות המופיעות בשרטוט מבוססות על תוכניות שנמסרו ע"י מזמין העבודה
- * המבצע אחראי לבדיקת כל המידות והתאמתן בשטח.
- * על המבצע לבדוק את כל המידות ועל כל פעות או אי התאמה עליו להודיע למתכנן לפני ביצוע.
- * אין לקבוע גדלים עפ"י מדידה מהשרטוט.
- * במידה וחסרה מידה יש לפנות ישירות למתכנן

עידית אבו
תכנון ועיצוב פנים
תכלת 27/9
נייד: 050-9292420
Email: editabu.design@gmail.com

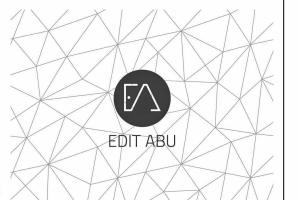


עדכון: 17.4.24
תוכנית:
כיתה D
גליון: 7.1,7
פרטי עדכון: שינוי מיקום ארונות גבוהים
(עודכן גם בפריסות)

תוכנית: כיתות
גליון: 4,5,6,7
פרטי עדכון: סימון מיקומי נק' חשמל בנגרות/בחיפוי
(עודכן גם בפריסות)

תוכנית: חלל משותף ב
גליון: 11.1,11
פרטי עדכון: שטח נוסף לטיפול

יש לבצע פינוי והתאמות נגרות לשקעים ומתגים בהתאם למדידת המצב הקיים בשטח

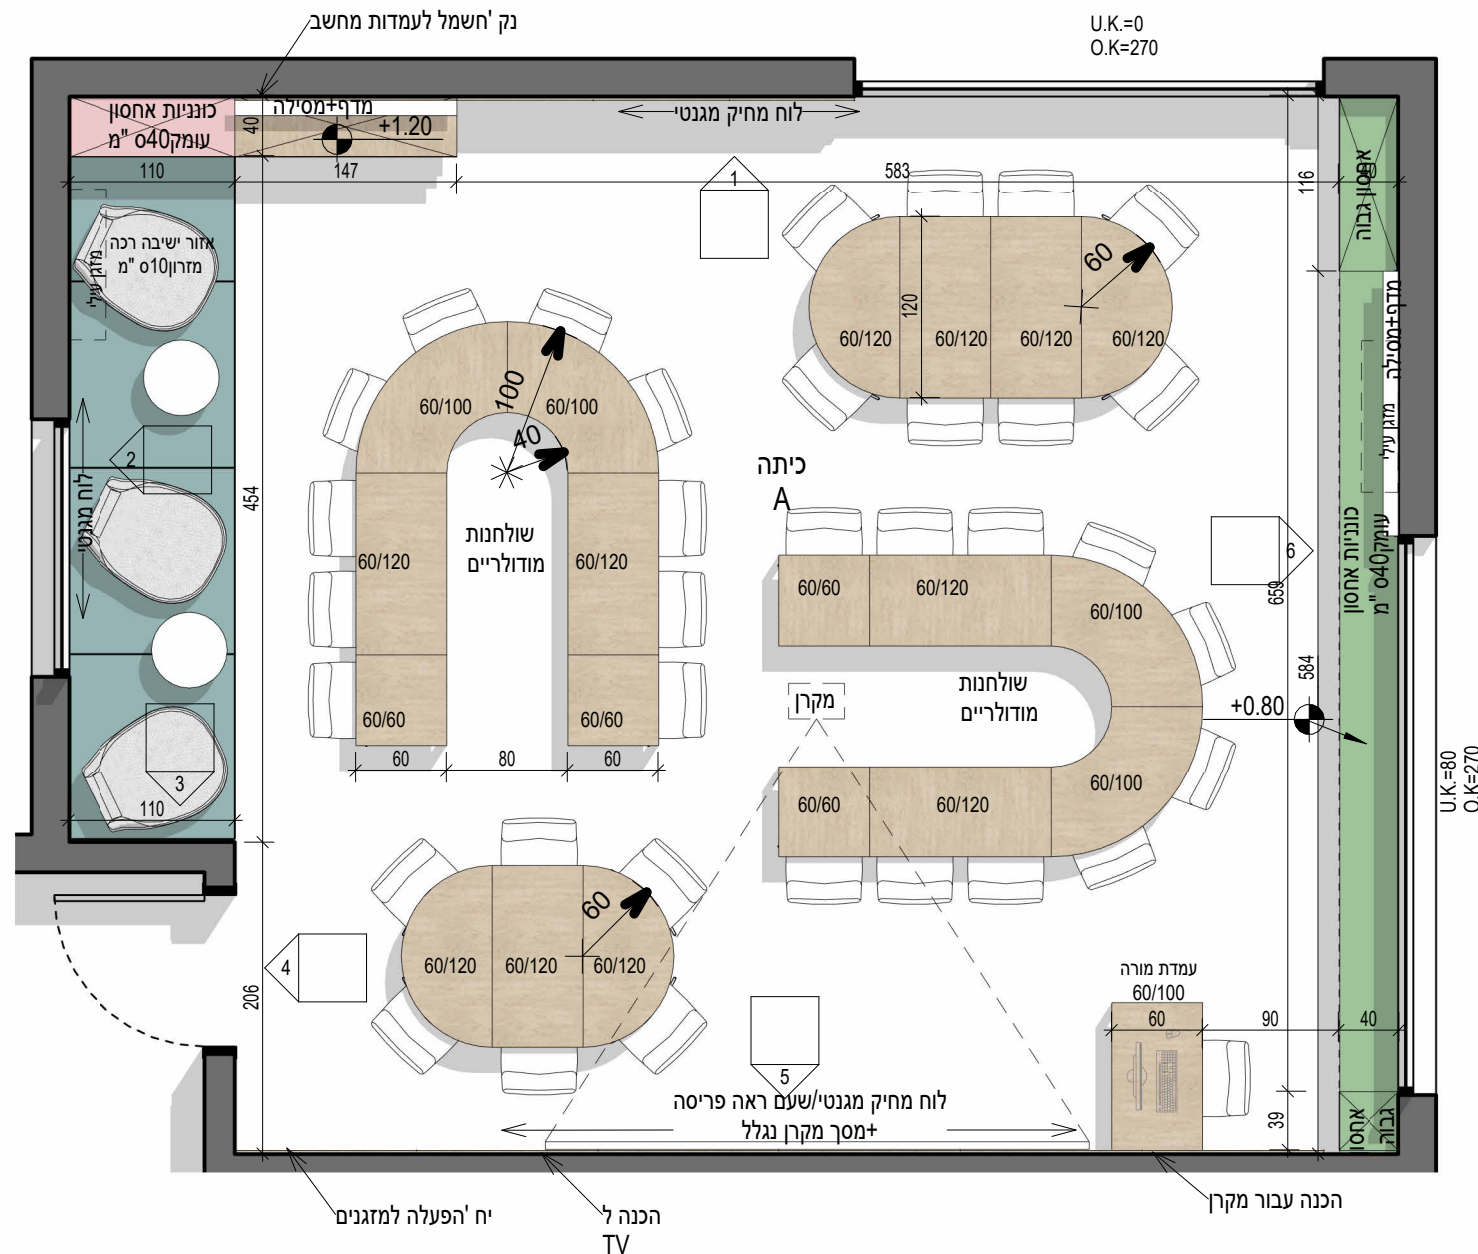

אחריות הלקוח להעביר ולהחתים את היועצים הרלבנטיים לרבות יועץ אקוסטי, יועץ בטיחות, כיבוי אש

בי"ס יסודי קרית טבעון
שם הפרוייקט

בצל האורנים- חלק 2

פריסות כיתה A

4.1

לעיון 1 : 50

תאריך עדכון אחרון: 18.4.24


לעיון	למכרז	לביצוע

אין לבצע כל עבודה לפני קבלת כל האישורים מהגורמים המוסמכים לרבות רשויות ומהנדס קונסטרוקציה ויועצים רלבנטיים.

הערות

- * כל המידות מצויינות בס"מ
- * המידות המופיעות בשרטוט מבוססות על תוכניות שנמסרו ע"י מזמין העבודה המבצע אחראי לבדיקת כל המידות והתאמתן בשטח.
- * על המבצע לבדוק את כל המידות ועל כל פעות או אי התאמה עליו להודיע למתכנן לפני ביצוע.
- * אין לקבוע גדלים עפ"י מדידה מהשרטוט. במידה וחסרה מידה יש לפנות ישירות למתכנן

עידית אבו
תכנון ועיצוב פנים
תכלת 27/9
נייד: 050-9292420
Email: editabu.design@gmail.com

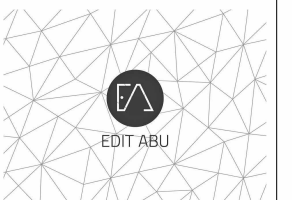


עדכון: 17.4.24
תוכנית:
כיתה D
גליון: 7.1,7
פרטי עדכון: שינוי מיקום ארונות גבוהים (עודכן גם בפריסות)


תוכנית: כיתות
גליון: 4,5,6,7
פרטי עדכון: סימון מיקומי נק' חשמל בנגרות/בחיפוי (עודכן גם בפריסות)

תוכנית: מזכירות
גליון: 3
פרטי עדכון: עדכון מידות שידות אחסון

תוכנית: חלל משותף ב
גליון: 11.1,11
פרטי עדכון: שטח נוסף לטיפול

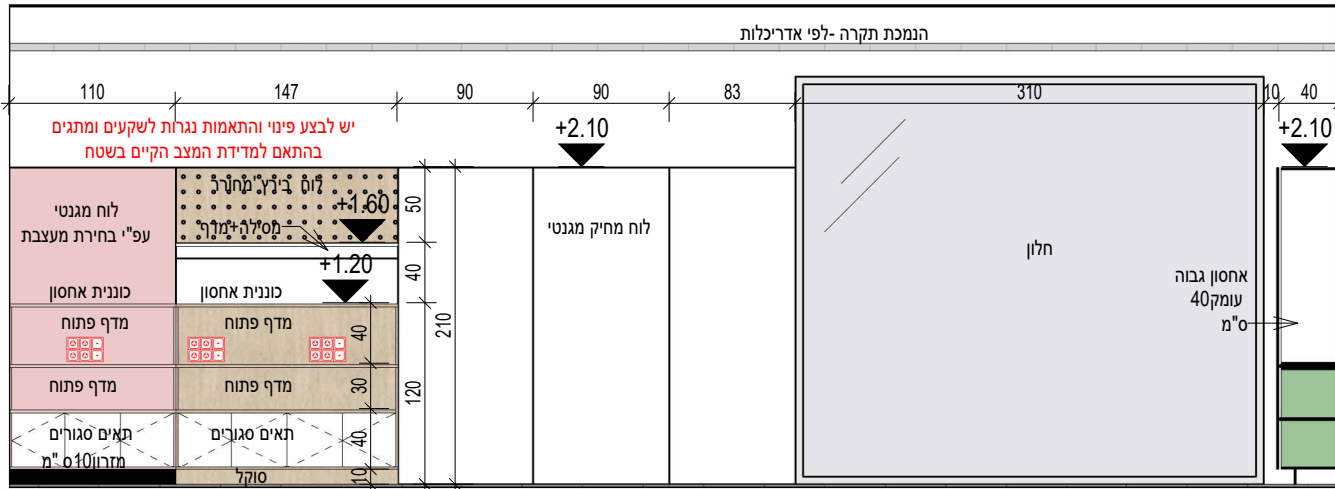


פריסה 1
1 : 50

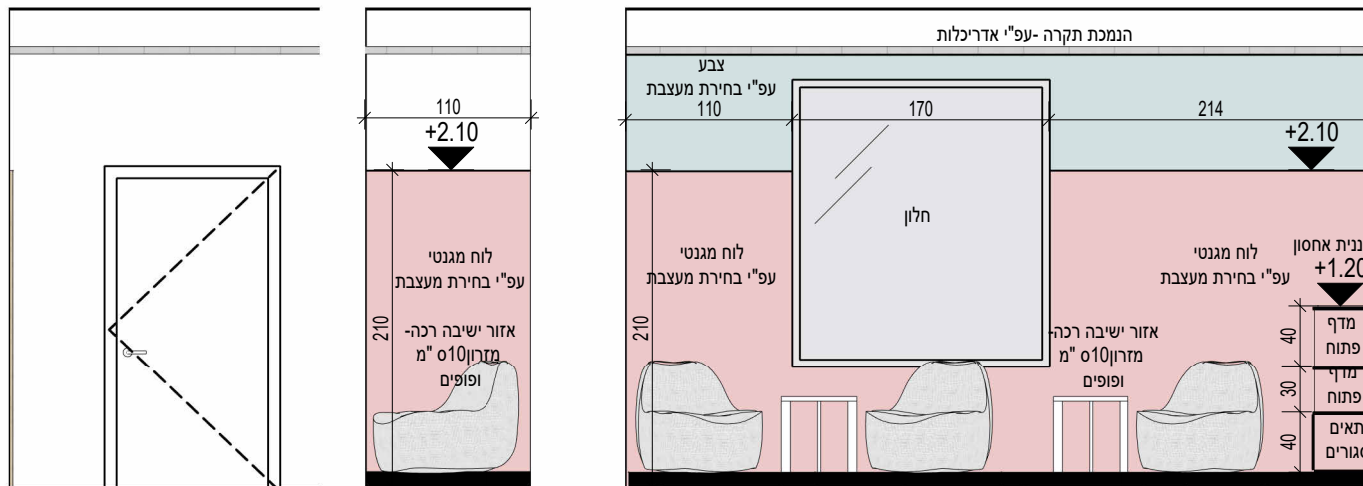

פריסה 2
1 : 50

פריסה 3
1 : 50

פריסה 4
1 : 50

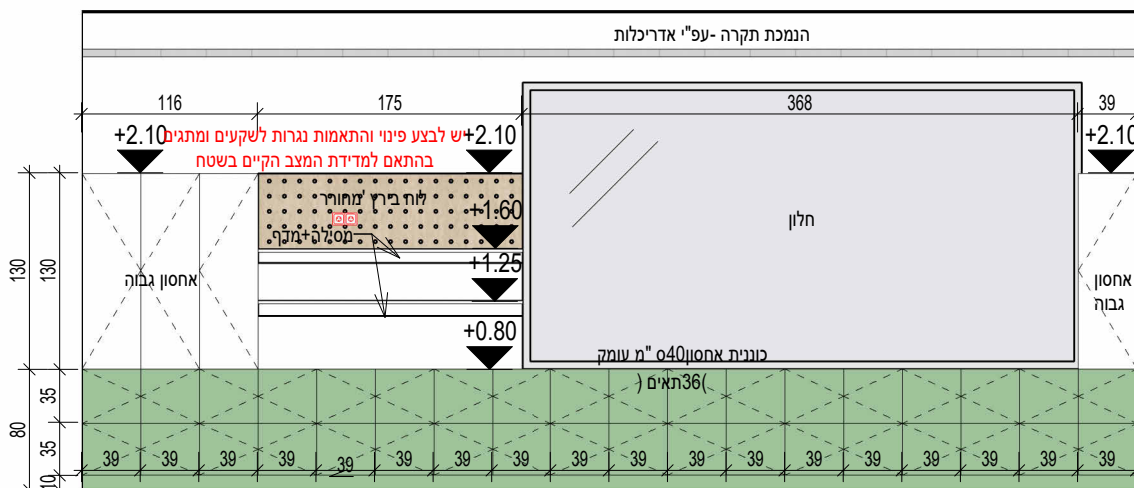

פריסה 6
1 : 50



פריסה 5
1 : 50

אחריות הלקוח להעביר ולהחתים את היועצים הרלבנטיים לרבות יועץ אקוסטי, יועץ בטיחות, כיבוי אש

בצל האורנים - חלק 2

5

לעיון 1 : 50

18.4.24: תאריך עדכון אחרון

לעיון



הערות

- * כל המידות מצוינות בס"מ
- * המידות המופיעות בשרטוט מבוססות על תוכניות שנמסרו ע"י מזמין העבודה
- * המבצע אחראי לבדיקת כל המידות והתאמתן בשטח.
- * על המבצע לבדוק את כל המידות ועל כל שעות או אי התאמה עליו להודיע למתכנן לפני ביצוע.
- * אין לקבוע גדלים עפ"י מדידה מהשרטוט במידה נחסרה מידה יש לפנות ישירות למתכנן



EDIT ABU

עדכון: 17.4.24

תוכנית:

-כיתה

גליון: 7:1,7

פרטי עדכון: שינוי מיקום ארונות

גבוהים

(עודכן גם בפריסות)

תוכנית: כיתות

גליון: 4,5,6,7

פרטי עדכון: סימון מיקומי נק'

חשמל בנגרות/בחיפוי

(עודכן גם בפריסות)

תוכנית:מזכירות

גליון 3:


פרטי עדכון: עדכון מידות שידות

אחיון

תוכנית: חלל משותף ב

גליון: 11.1, 11

פרטי עדכון: שטח נוסף לטיפול

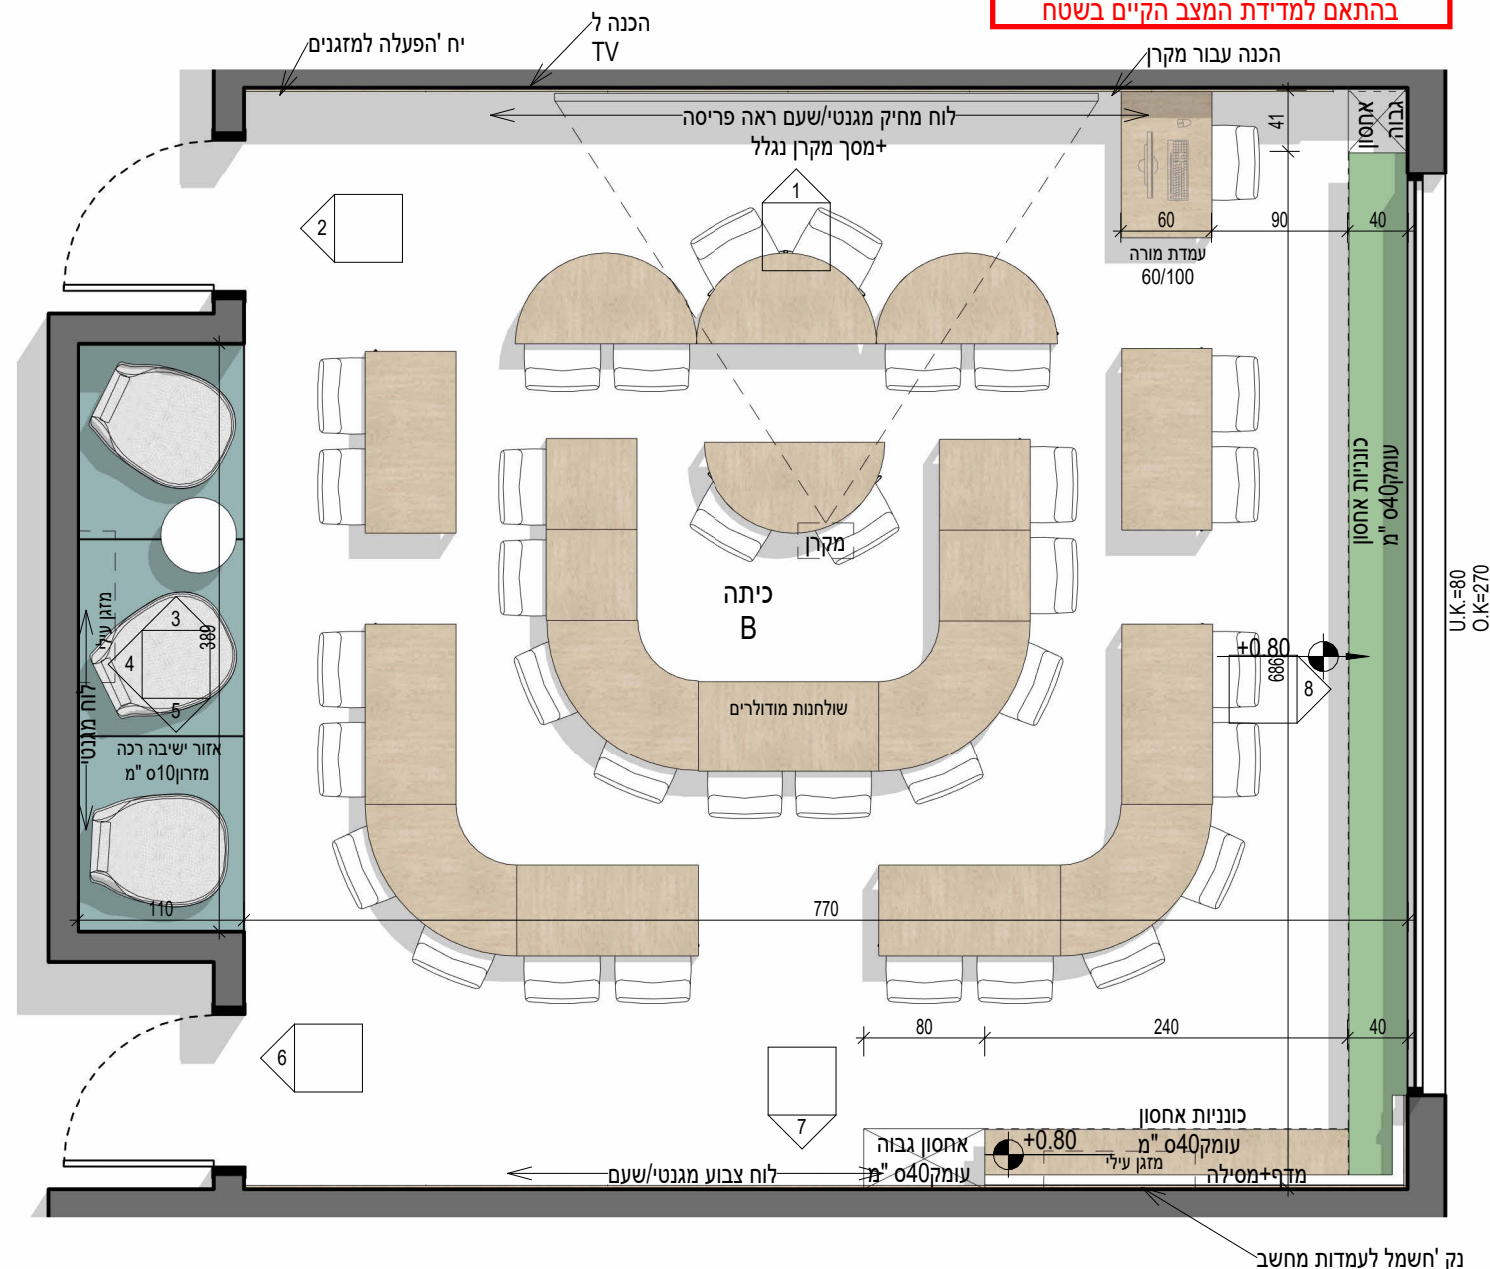

אחריות הלקוח להעביר ולהחתים את היועצים הרלבנטיים
לרבות יועץ אקוסטי, יועץ במיחות, כיבוי אנו

בי"ס יסודי קרית טבעון
שם הפרוייקט

בצל האורנים- חלק2

פריסות כיתה B

5.1

לעיון 1 : 50

תאריך עדכון אחרון: 18.4.24




אין לבצע כל עבודה לפני קבלת כל האישורים מהגורמים המוסמכים לרבות רשויות ומהנדס קונסטרוקציה ויועצים רלבנטיים.

הערות

- * כל המידות מצויינות בס"מ
- * המידות המופיעות בשרטוט מבוססות על תוכניות שנמסרו ע"י מזמין העבודה
- * המבצע אחראי לבדיקת כל המידות והתאמתן בשטח.
- * על המבצע לבדוק את כל המידות ועל כל פעות או אי התאמה עליו להודיע למתכנן לפני ביצוע.
- * אין לקבוע גדלים עפ"י מדידה מהשרטוט במידה וחסרה מידה יש לפנות ישירות למתכנן

עידית אבו
תכנון ועיצוב פנים
תכלת 27/9
נייד: 050-9292420
Email: editabu.design@gmail.com

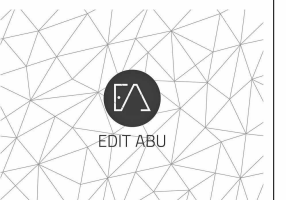


עדכון: 17.4.24
תוכנית:
כיתה D
גליון: 7.1,7
פרטי עדכון: שינוי מיקום ארונות גבוהים (עודכן גם בפריסות)


תוכנית: כיתות 4,5,6,7
גליון: 4,5,6,7
פרטי עדכון: סימון מיקומי נק' חשמל בנגרות/בחיפוי (עודכן גם בפריסות)

תוכנית: מזכירות
גליון: 3
פרטי עדכון: עדכון מידות שידות אחסון


תוכנית: חלל משותף ב
גליון: 11.1,11
פרטי עדכון: שטח נוסף לטיפול

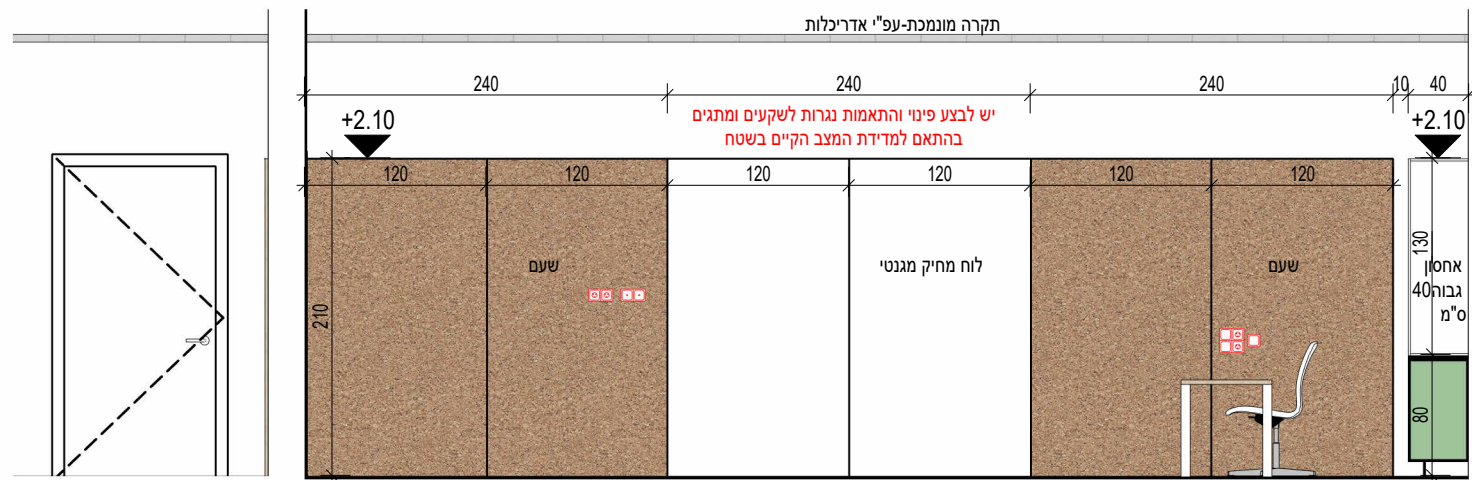

פריסה 1
1 : 50

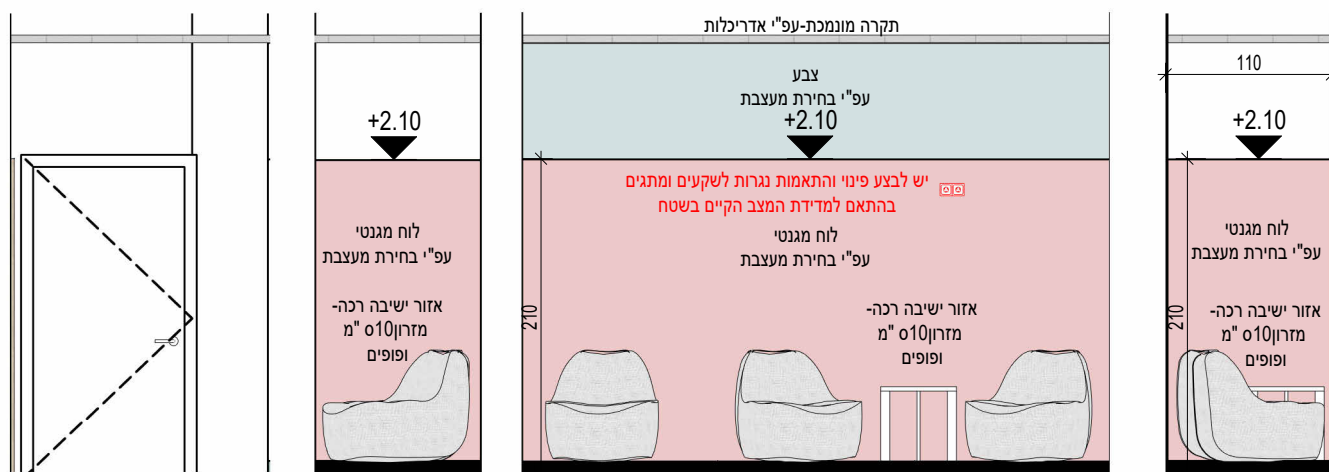

פריסה 3
1 : 50

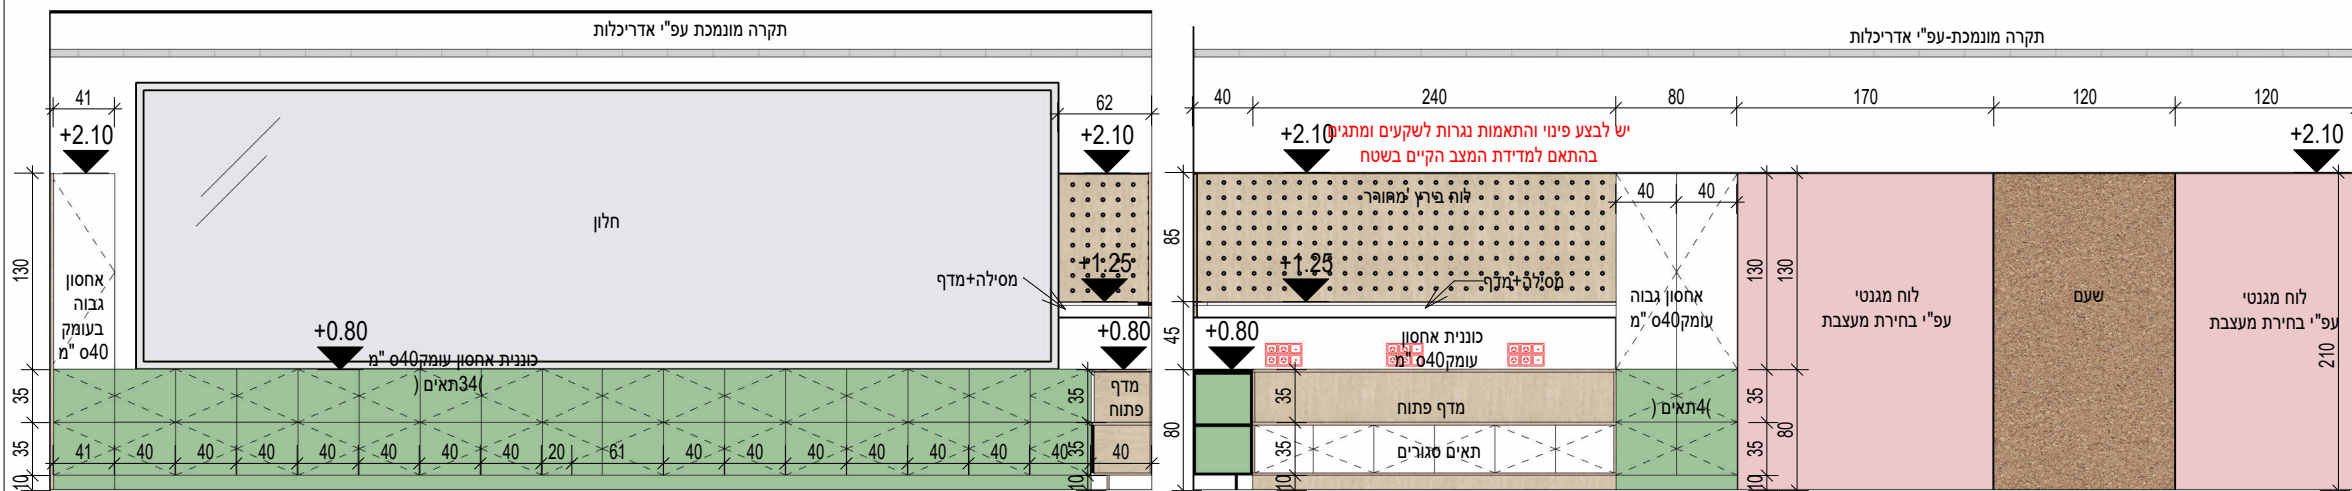

פריסה 7
1 : 50

אחריות הלקוח להעביר ולהחתים את היועצים הרלבנטיים לרבות יועץ אקוסטי, יועץ בטיחות, כיבוי אש

בצל האורנים - חלק 2

6

לעיון 1 : 50

18.4.24: תאריך עדכון אחרון

לעיון




הערות

- * כל המידות מצוינות בס"מ
 - * המידות המופיעות בשרטוט מבוססות על תוכניות שנמסרו ע"י מזמין העבודה
 - * המבצע אחראי לבדיקת כל המידות והתאמתן בשטח.
 - * על המבצע לבדוק את כל המידות ועל כל שעות או אי התאמה עליו להודיע למתכנן לפני ביצוע.
 - * אין לקבוע גדלים עפ"י מדידה מהשרטוט.
- במידה וחסרה מידה יש לפנות ישירות למתכנן



EDIT ABU

תוכנית: חלל משותף ב
גליון: 11.1, 11
פרטי עדכון: שטח נוסף לטיפול

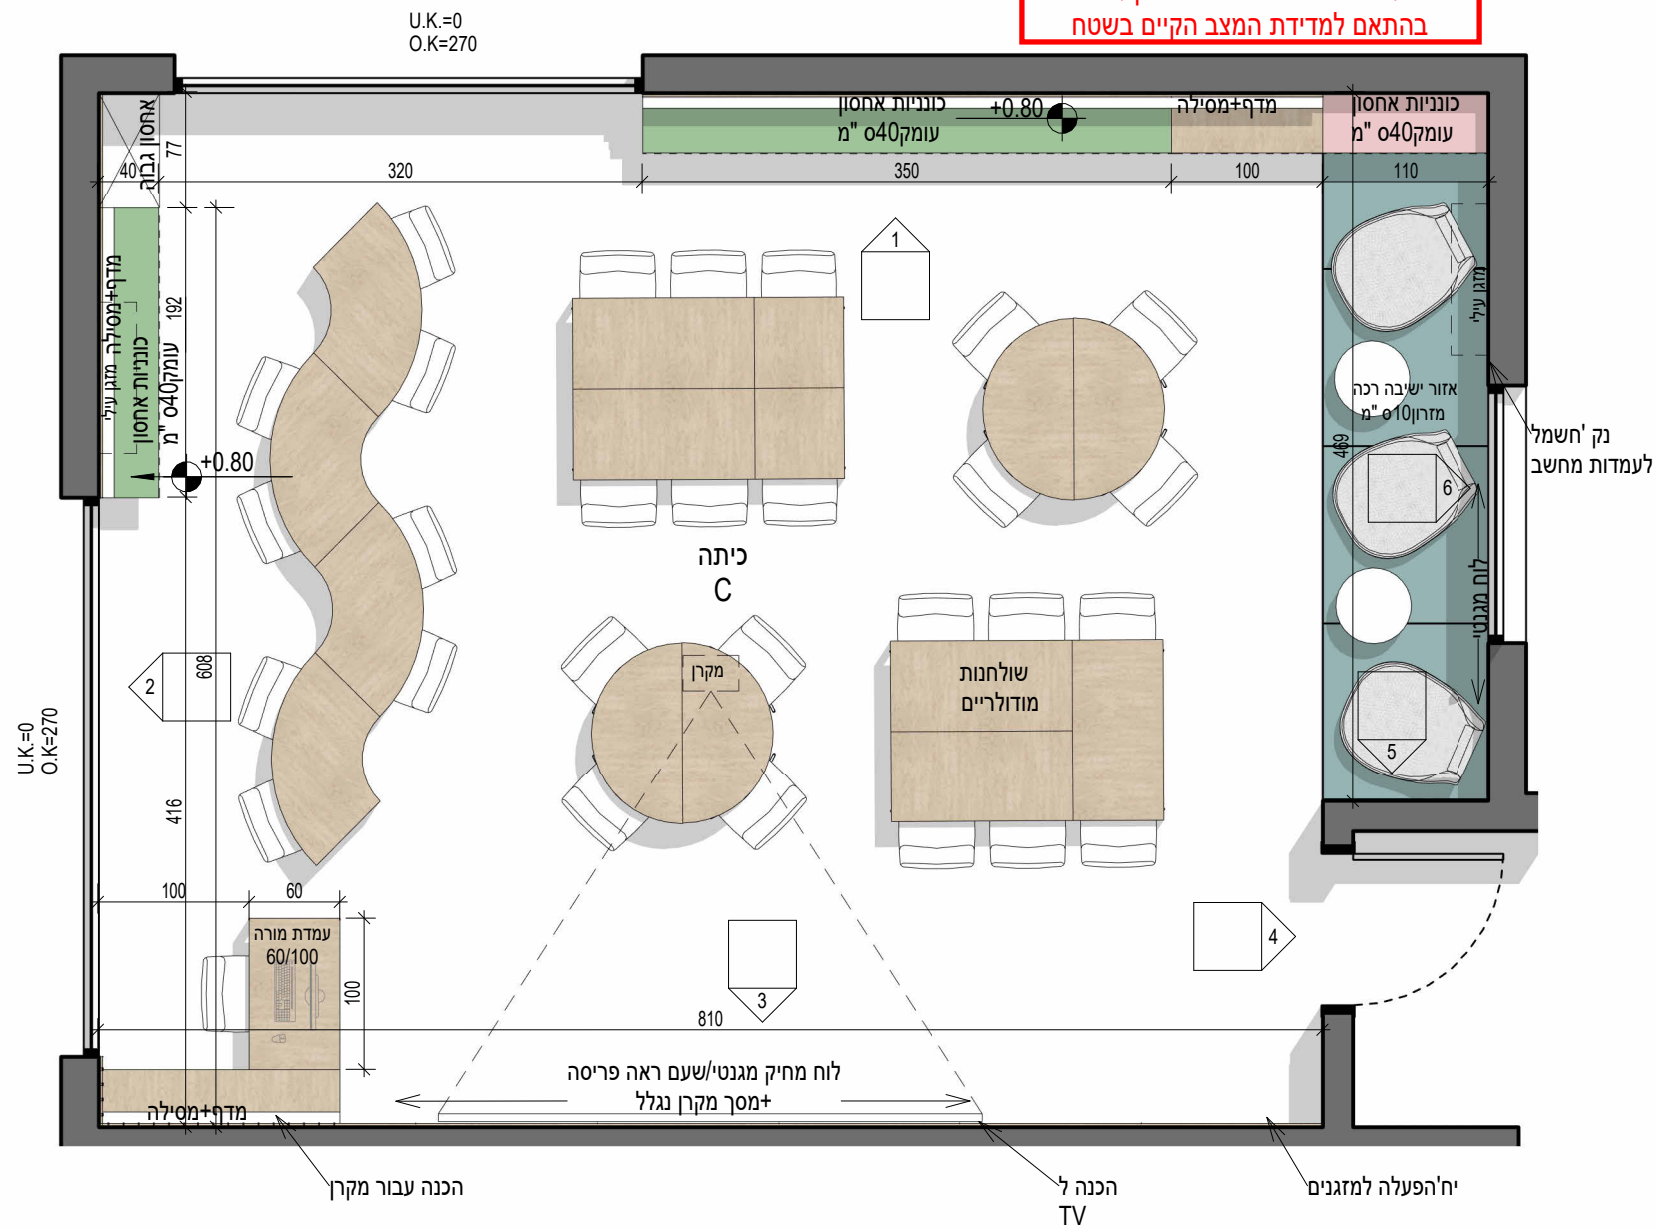

אחריות הלקוח להעביר ולהחתים את היועצים הרלבנטיים
לרבות יועץ אקוסטי, יועץ במיחות, כיבוי אנו

בי"ס יסודי קרית טבעון
שם הפרוייקט

בצל האורנים- חלק2

פריסות כיתה C

6.1

לעיון 1 : 50

תאריך עדכון אחרון: 18.4.24




אין לבצע כל עבודה לפני קבלת כל האישורים מהגורמים המוסמכים לרבות רשויות ומהנדס קונסטרוקציה ויועצים רלבנטיים.

הערות

- * כל המידות מצויינות בס"מ
- * המידות המופיעות בשרטוט מבוססות על תוכניות שנמסרו ע"י מזמין העבודה
- * המבצע אחראי לבדיקת כל המידות והתאמתן בשטח.
- * על המבצע לבדוק את כל המידות ועל כל פעות או אי התאמה עליו להודיע למתכנן לפני ביצוע.
- * אין לקבוע גדלים עפ"י מדידה מהשרטוט במידה וחסרה מידה יש לפנות ישירות למתכנן

עידית אבו
תכנון ועיצוב פנים
תכלת 27/9
נייד: 050-9292420
Email: editabu.design@gmail.com

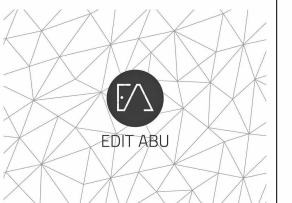


עדכון: 17.4.24
תוכנית:
כיתה C
גליון: 7.1,7
פרטי עדכון: שינוי מיקום ארונות גבוהים
(עודכן גם בפריסות)



תוכנית: כיתות
גליון: 4,5,6,7
פרטי עדכון: סימון מיקומי נק' חשמל בנגרות/בחיפוי
(עודכן גם בפריסות)

תוכנית: מזכירות
גליון: 3
פרטי עדכון: עדכון מידות שידות אחסון

תוכנית: חלל משותף ב
גליון: 11.1,11
פרטי עדכון: שטח נוסף לטיפול

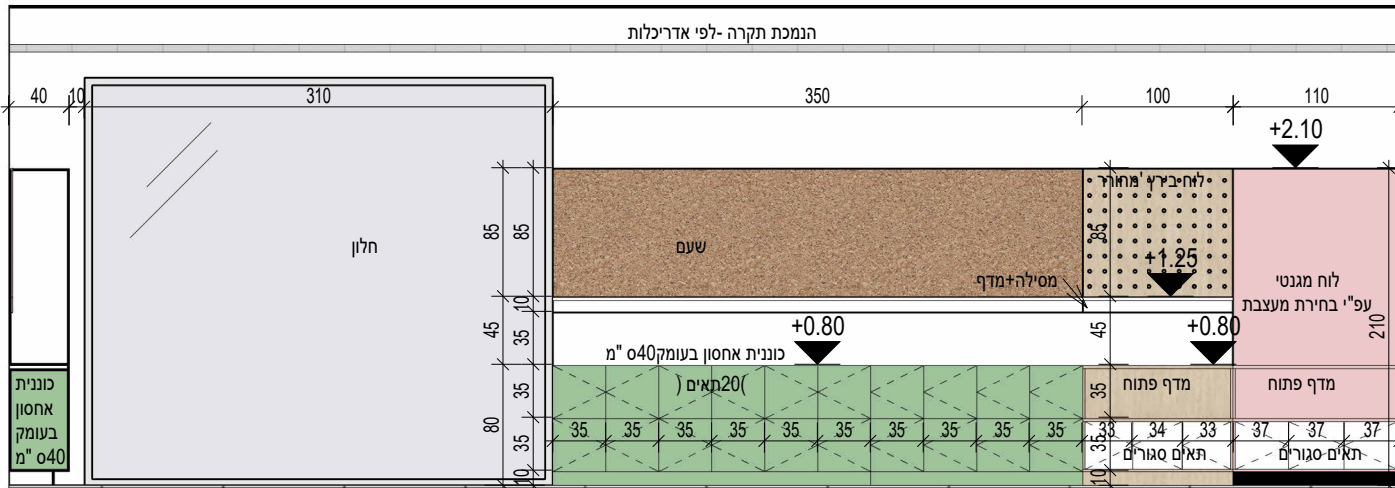


1 פריסה
1 : 50

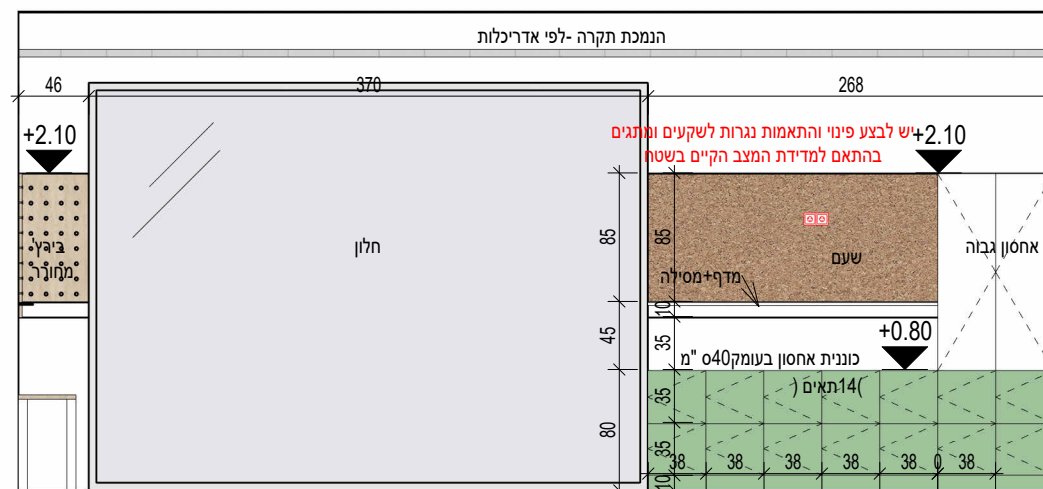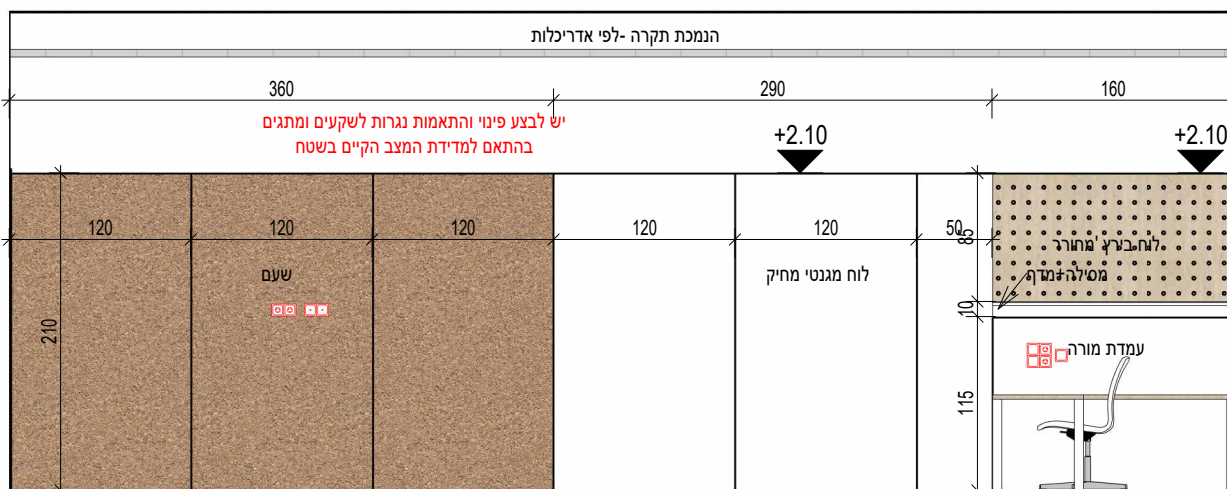

2 פריסה
1 : 50

3 פריסה
1 : 50

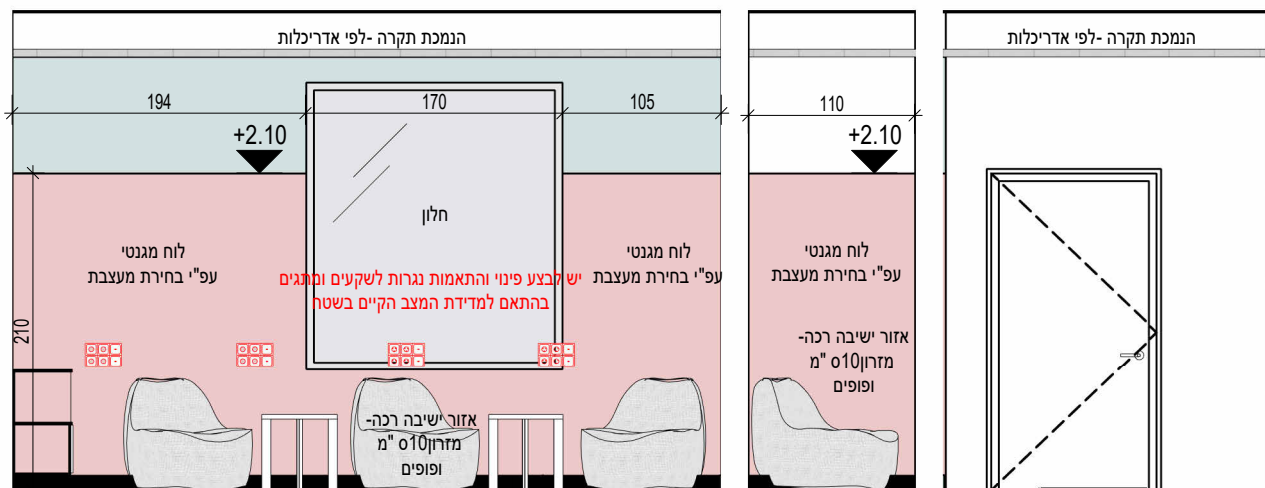

6 פריסה
1 : 50

5 פריסה
1 : 50

4 פריסה
1 : 50

אחריות הלקוח להעביר ולהחתים את היועצים הרלבנטיים לרבות יועץ אקוסטי, יועץ בטיחות, כיבוי אש

בי"ס יסודי קרית טבעון שם הפרוייקט

בצל האורנים- חלק 2

כיתה D

7

לעיון 1 : 50

תאריך עדכון אחרון: 18.4.24

לעיון	למכרז	לביצוע
☐	☒	☐

אין לבצע כל עבודה לפני קבלת כל האישורים מהגורמים המוסמכים לרבות רשויות ומהנדס קונסטרוקציה ויועצים רלבנטיים.

הערות

- * כל המידות מצויינות בס"מ
- * המידות המופיעות בשרטוט מבוססות על תוכניות שנמסרו ע"י מזמין העבודה
- * המבצע אחראי לבדיקת כל המידות והתאמתן בשטח.
- * על המבצע לבדוק את כל המידות ועל כל פעות או אי התאמה עליו להודיע למתכנן לפני ביצוע.
- * אין לקבוע גדלים עפ"י מדידה מהשרטוט.
- * במידה וחסרה מידה יש לפנות ישירות למתכנן

עידית אבו
תכנון ועיצוב פנים
תכלת 27/9
נייד: 050-9292420
Email: editabu.design@gmail.com




עדכון: 17.4.24
תוכנית: כיתה D
גליון: 7.1,7
פרטי עדכון: שינוי מיקום ארונות גבוהים (עודכן גם בפריסות)

תוכנית: כיתות 4,5,6,7
גליון: 4,5,6,7
פרטי עדכון: סימון מיקומי נק' חשמל בנגרות/בחיפוי (עודכן גם בפריסות)

תוכנית: חלל משותף ב
גליון: 11.1,11
פרטי עדכון: שטח נוסף לטיפול

יש לבצע פינוי והתאמות נגרות לשקעים ומתגים בהתאם למדידת המצב הקיים בשטח

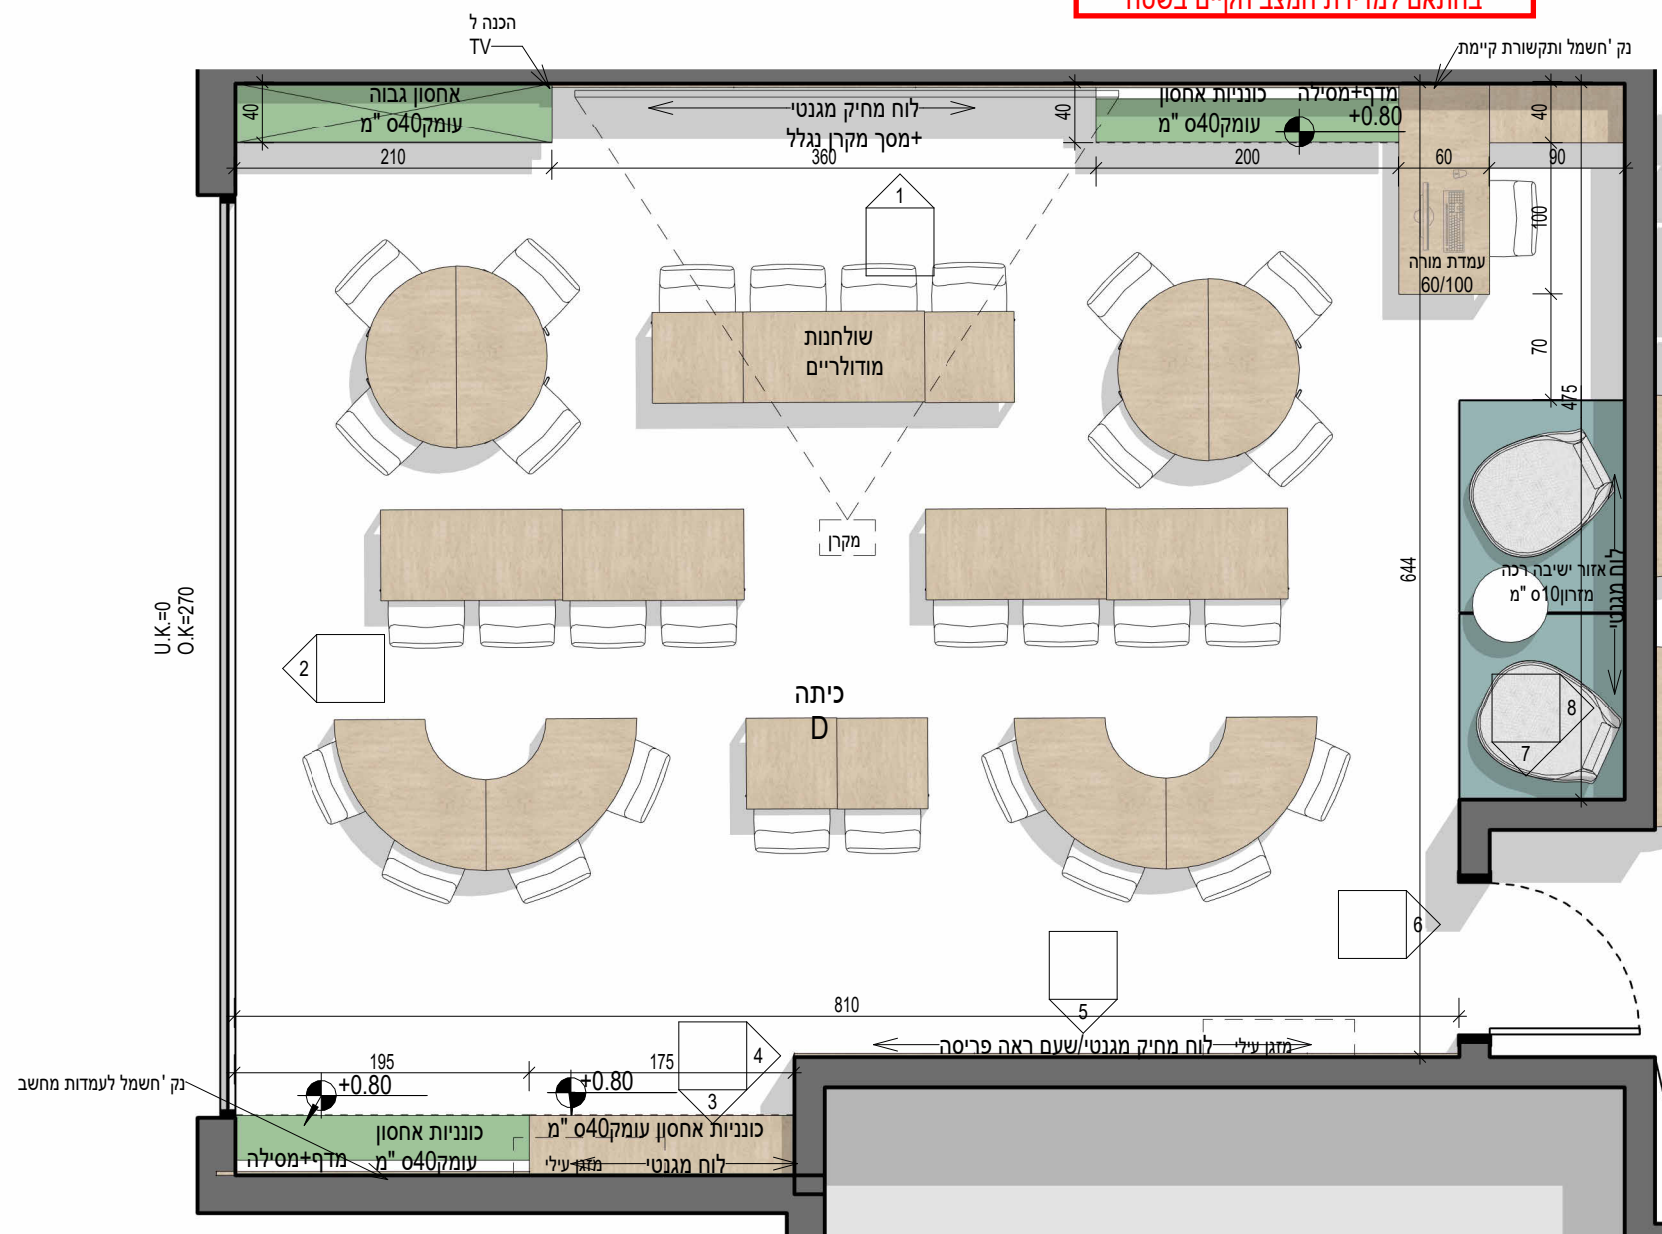

אחריות הלקוח להעביר ולהחתים את היועצים הרלבנטיים לרבות יועץ אקוסטי, יועץ בטיחות, כיבוי אש

בי"ס יסודי קרית טבעון
שם הפרוייקט

בצל האורנים- חלק2

פריסות כיתה D

7.1

לעיון 1 : 50

תאריך עדכון אחרון: 18.4.24

לעיון

למכר


לביצוע

אין לבצע כל עבודה לפני קבלת כל האישורים מהגורמים המוסמכים לרבות רשויות ומהנדס קונסטרוקציה ויועצים רלבנטיים.

הערות

- * כל המידות מצויינות בס"מ
- * המידות המופיעות בשרטוט מבוססות על תוכניות שנמסרו ע"י מזמין העבודה
- * המבצע אחראי לבדיקת כל המידות והתאמתן בשטח.
- * על המבצע לבדוק את כל המידות ועל כל פעות או אי התאמה עליו להודיע למתכנן לפני ביצוע.
- * אין לקבוע גדלים עפ"י מדידה מהשרטוט במידה וחסרה מידה יש לפנות ישירות למתכנן

עידית אבו
תכנון ועיצוב פנים
תכלת 27/9
נייד: 050-9292420
Email: editabu.design@gmail.com

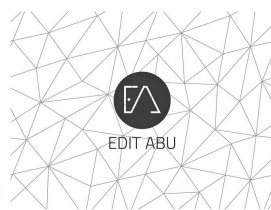


עדכון: 17.4.24
תוכנית:
כיתה D
גליון: 7.1, 7
פרטי עדכון: שינוי מיקום ארונות גבוהים
(עודכן גם בפריסות)



תוכנית: כיתות
גליון: 4, 5, 6, 7
פרטי עדכון: סימון מיקומי נק' חשמל בנגרות/בחיפוי
(עודכן גם בפריסות)

תוכנית: מזכירות
גליון: 3
פרטי עדכון: עדכון מידות שידות אחסון


תוכנית: חלל משותף ב
גליון: 11, 11.1
פרטי עדכון: שטח נוסף לטיפול

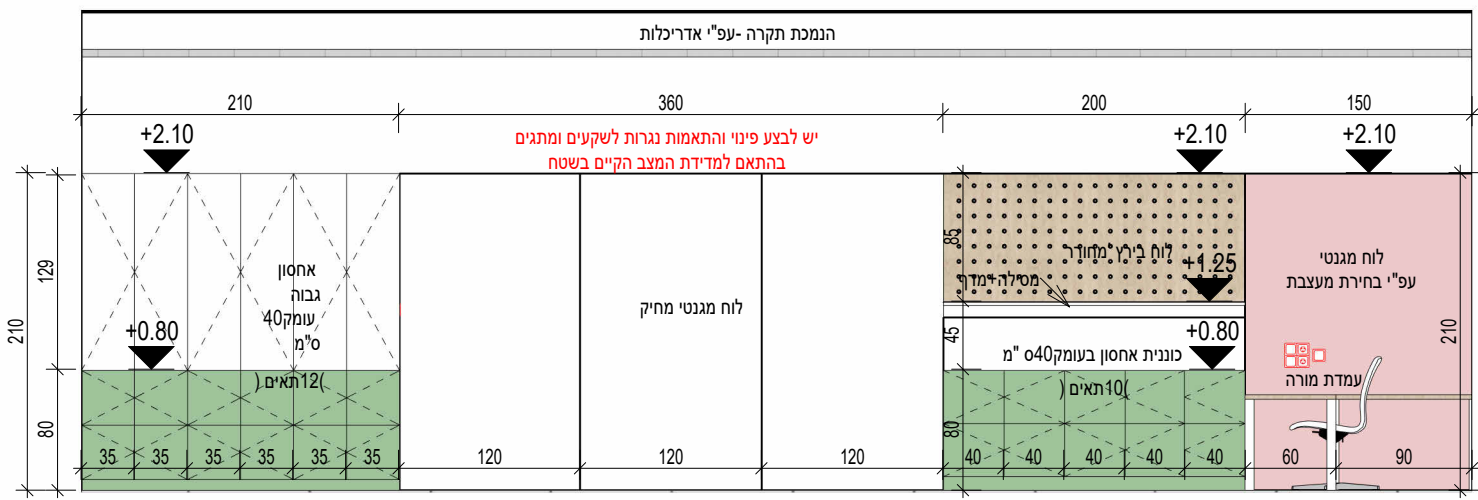

1 פריסה
1 : 50

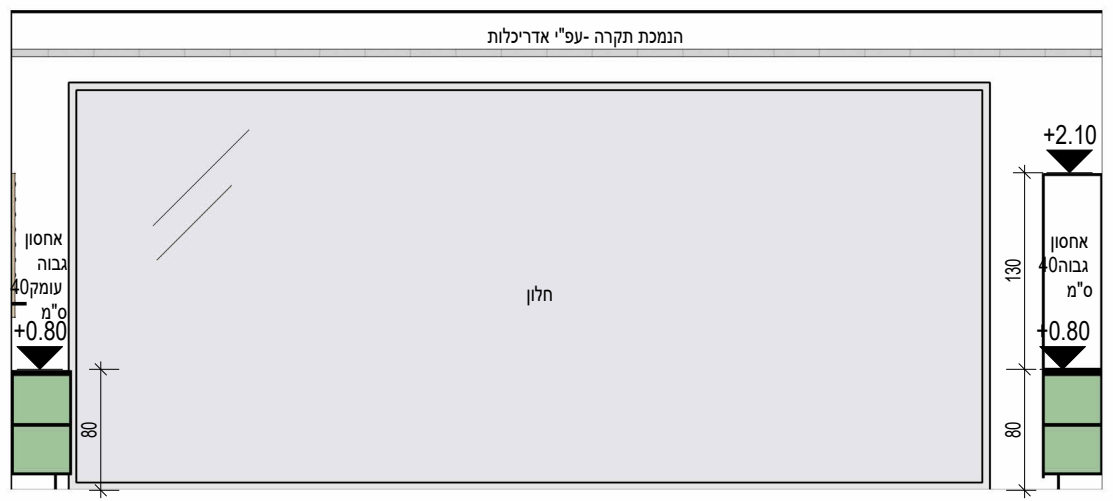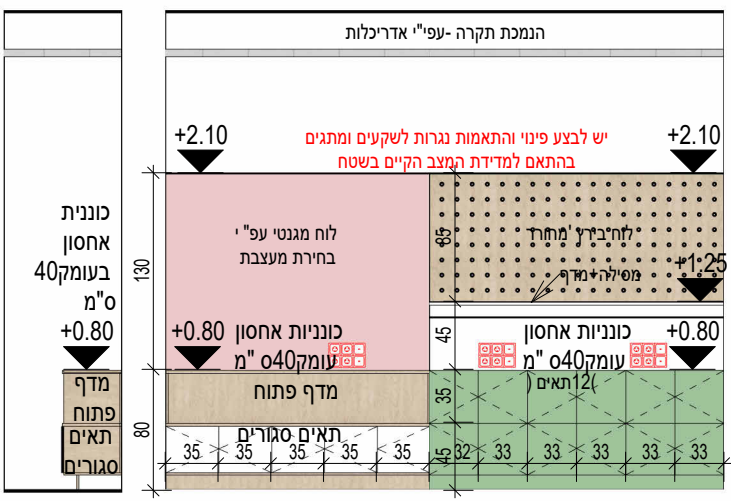


4 פריסה
1 : 50

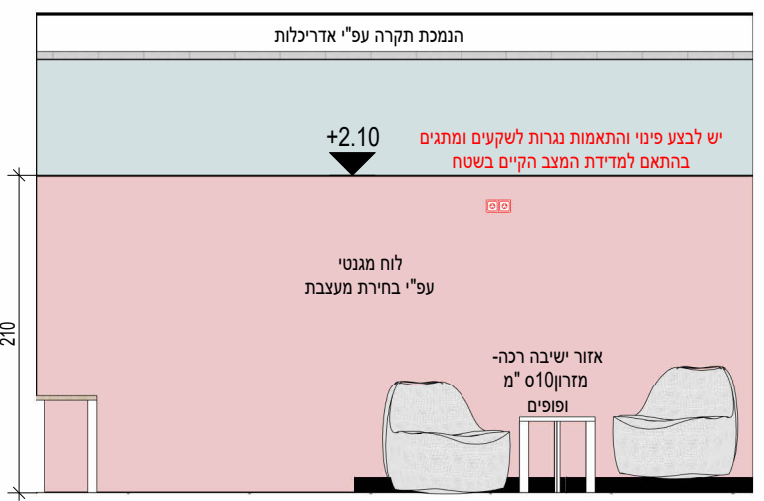

3 פריסה
1 : 50

2 פריסה
1 : 50

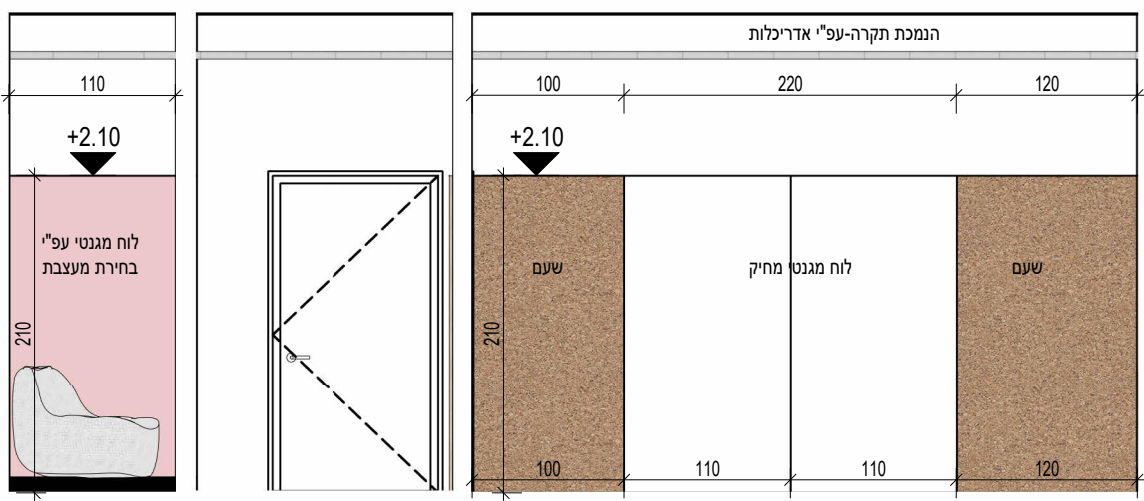

8 פריסה
1 : 50

7 פריסה
1 : 50

6 פריסה
1 : 50

5 פריסה
1 : 50

אחריות הלקוח להעביר ולהחתים את היועצים הרלבנטיים לרבות יועץ אקוסטי, יועץ בטיחות, כיבוי אש

בי"ס יסודי קרית טבעון שם הפרוייקט

בצל האורנים- חלק 2

חדר מורים

8

לעיון 1 : 50

תאריך עדכון אחרון: 18.4.24

לעיון	למכרז	לביצוע
☐	☒	☐

אין לבצע כל עבודה לפני קבלת כל האישורים מהגורמים המוסמכים לרבות רשויות ומהנדס קונסטרוקציה ויועצים רלבנטיים.

הערות

- * כל המידות מצויינות בס"מ
- * המידות המופיעות בשרטוט מבוססות על תוכניות שנמסרו ע"י מזמין העבודה
- * המבצע אחראי לבדיקת כל המידות והתאמתן בשטח.
- * על המבצע לבדוק את כל המידות ועל כל פעות או אי התאמה עליו להודיע למתכנן לפני ביצוע.
- * אין לקבוע גדלים עפ"י מדידה מהשרטוט.
- * במידה וחסרה מידה יש לפנות ישירות למתכנן


עידית אבו
תכנון ועיצוב פנים
תכלת 27/9
נייד: 050-9292420
Email: editabu.design@gmail.com



עדכון: 17.4.24
תוכנית: כיתות 4,5,6,7
גליון: 7,1,7
פרטי עדכון: שינוי מיקום ארונות גבוהים (עודכן גם בפריסות)

תוכנית: כיתות 4,5,6,7
גליון: 7,1,7
פרטי עדכון: סימון מיקומי נק' חשמל בנגרות/בחיפוי (עודכן גם בפריסות)

תוכנית: חלל משותף ב
גליון: 11,1,11
פרטי עדכון: שטח נוסף לטיפול

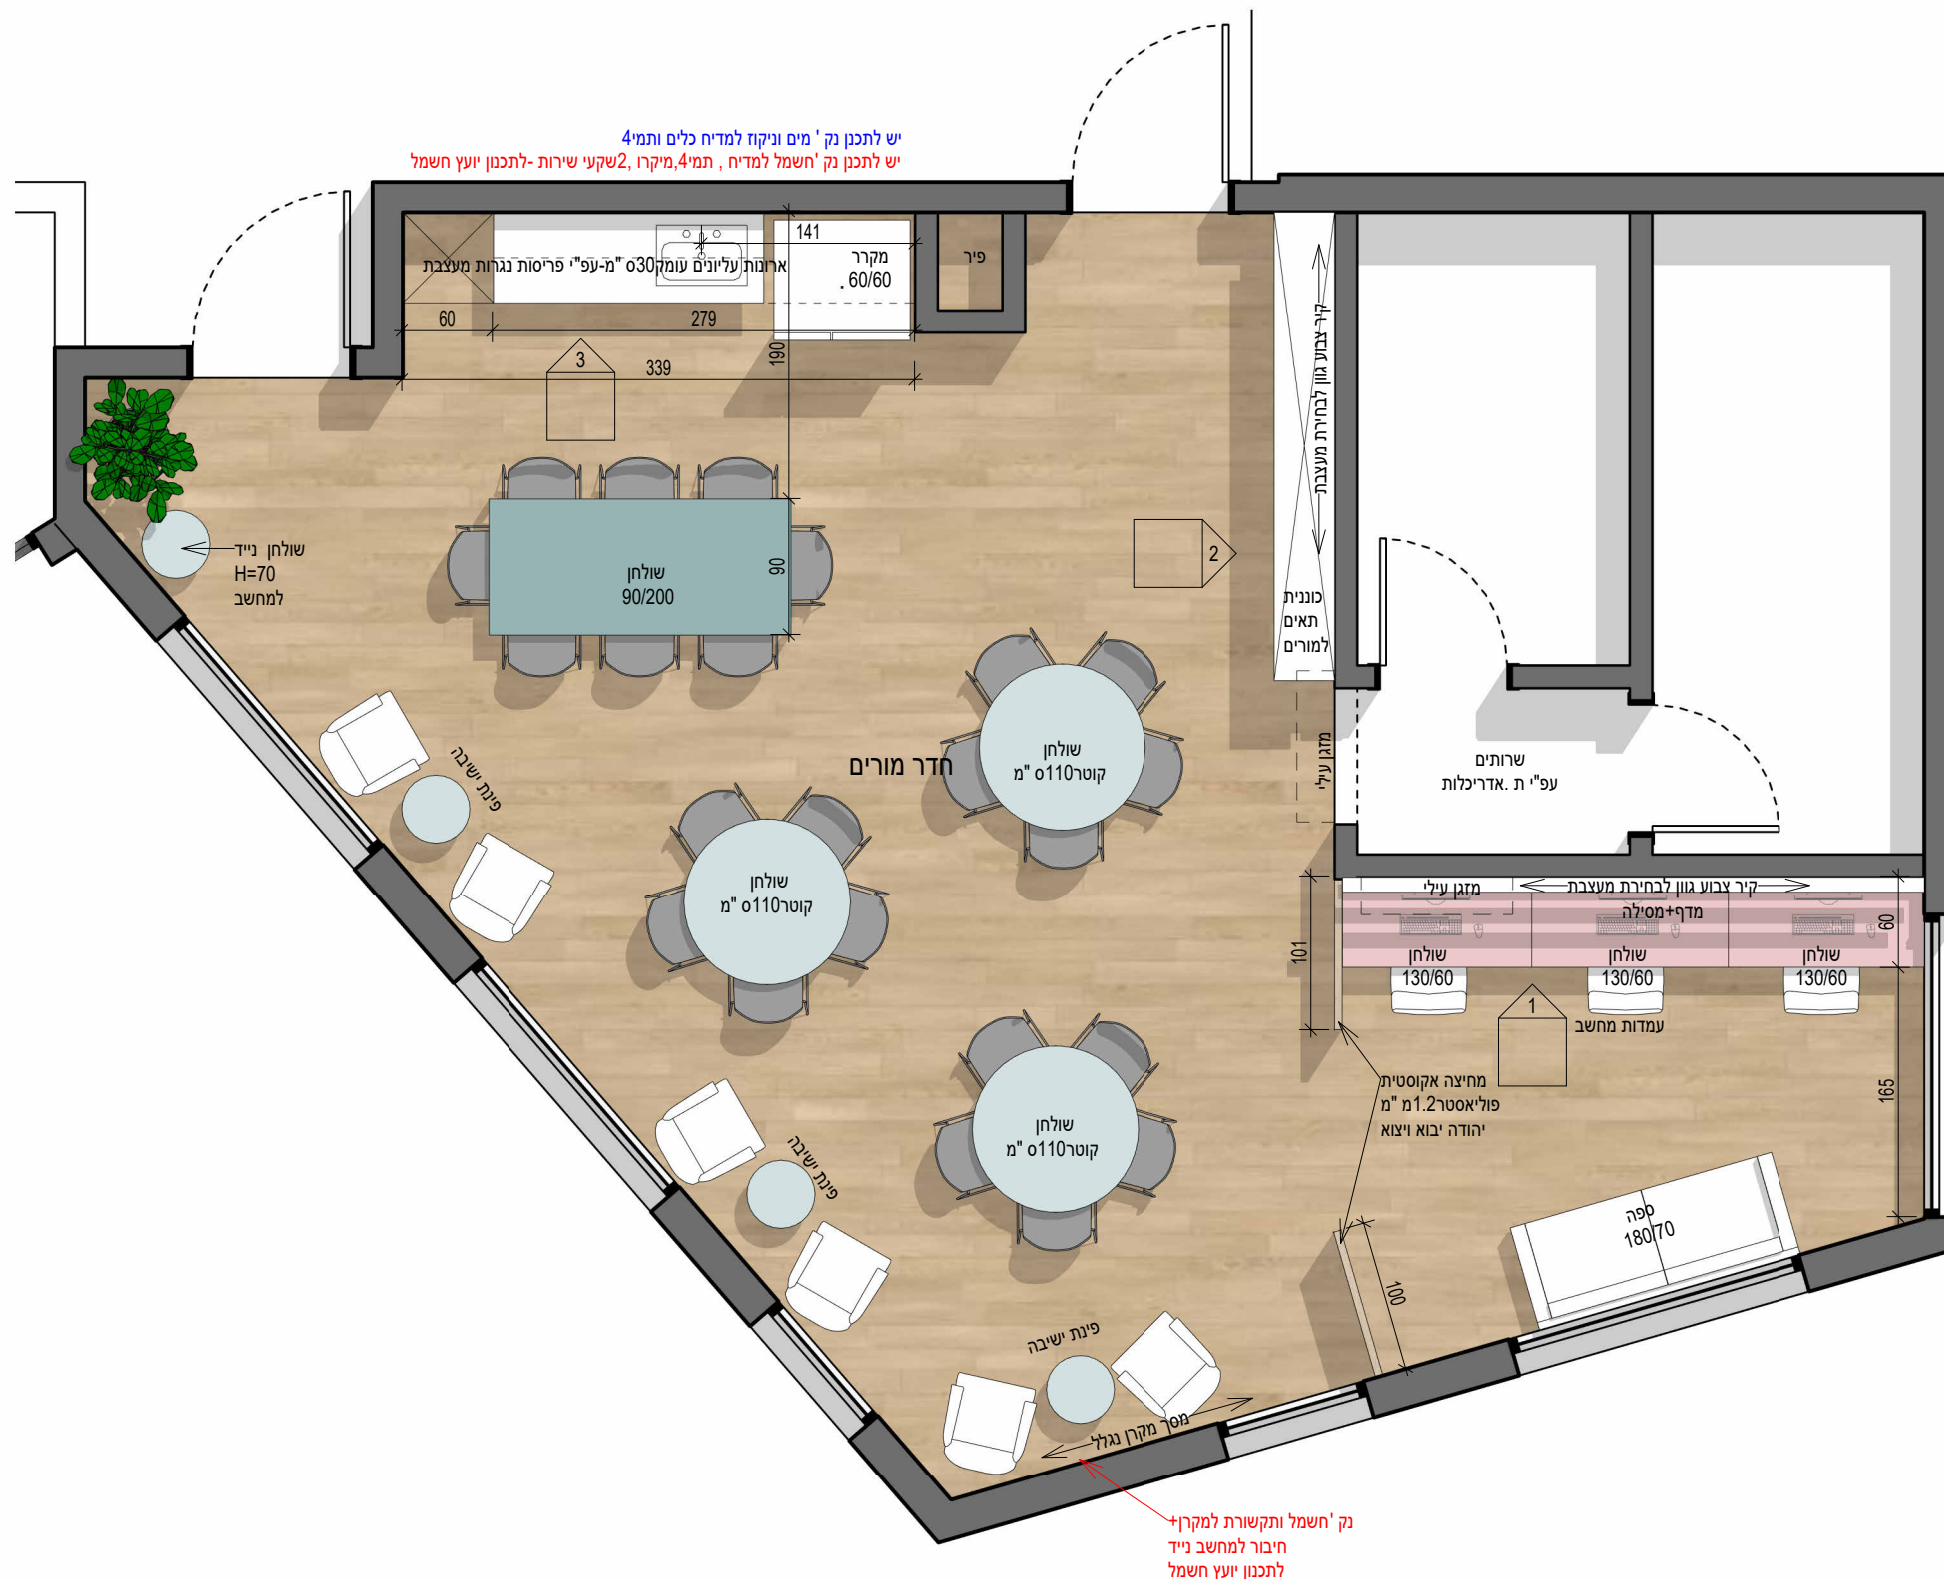

אחריות הלקוח להעביר ולהחתים את היועצים הרלבנטיים לרבות יועץ אקוסטי, יועץ בטיחות, כיבוי אש

בי"ס יסודי קרית טבעון
שם הפרוייקט


בצל האורנים- חלק2

חדר מורים פריסות

8.1

לעיון 1 : 50

תאריך עדכון אחרון: 18.4.24

 לעיון	למכרז	לביצוע
		

אין לבצע כל עבודה לפני קבלת כל האישורים מהגורמים המוסמכים לרבות רשויות ומהנדס קונסטרוקציה ויועצים רלבנטיים.

הערות

- * כל המידות מצויינות בס"מ
- * המידות המופיעות בשרטוט מבוססות על תוכניות שנמסרו ע"י מזמין העבודה
- * המבצע אחראי לבדיקת כל המידות והתאמתן בשטח.
- * על המבצע לבדוק את כל המידות ועל כל פעות או אי התאמה עליו להודיע למתכנן לפני ביצוע.
- * אין לקבוע גדלים עפ"י מדידה מהשרטוט במידה וחסרה מידה יש לפנות ישירות למתכנן

עידית אבו
תכנון ועיצוב פנים
תכלת 27/9
נייד: 050-9292420
Email: editabu.design@gmail.com




עדכון: 17.4.24
תוכנית:
כיתה D
גליון: 7.1.7
פרטי עדכון: שינוי מיקום ארונות גבוהים (עודכן גם בפריסות)

תוכנית: כיתות
גליון: 4,5,6,7
פרטי עדכון: סימון מיקומי נק' חשמל בנגרות/בחיפוי (עודכן גם בפריסות)

תוכנית: מזכירות
גליון: 3
פרטי עדכון: עדכון מידות שידות אחסון

תוכנית: חלל משותף ב
גליון: 11.1,11
פרטי עדכון: שטח נוסף לטיפול

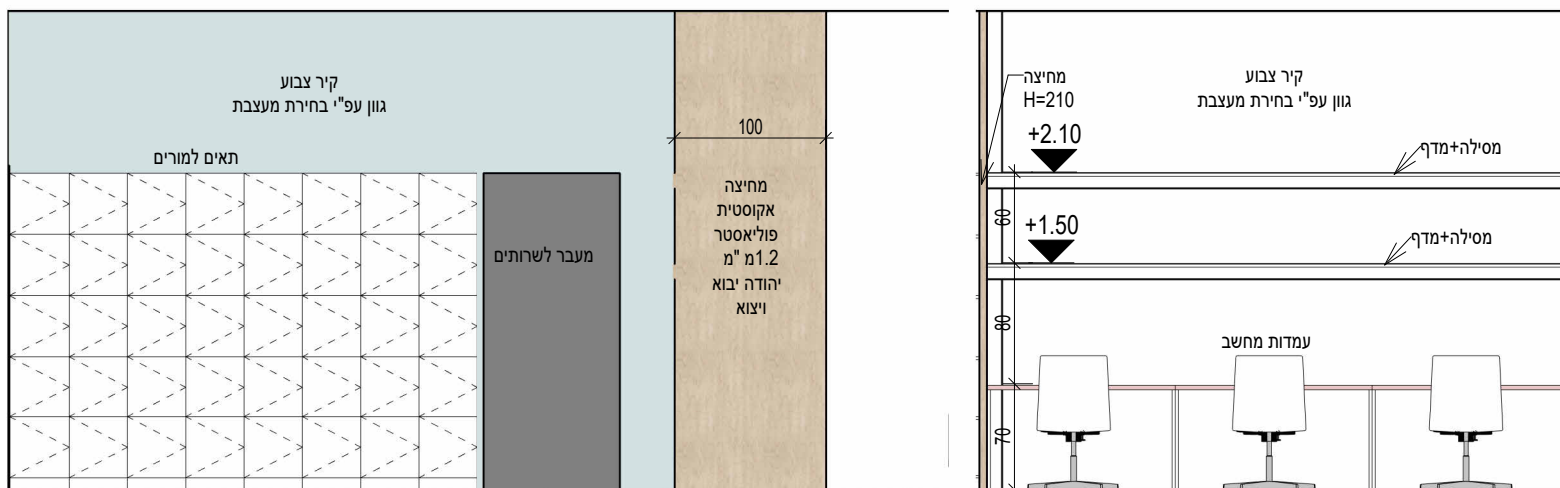


פריסה 1
1 : 50

1

פריסה 2
1 : 50

2

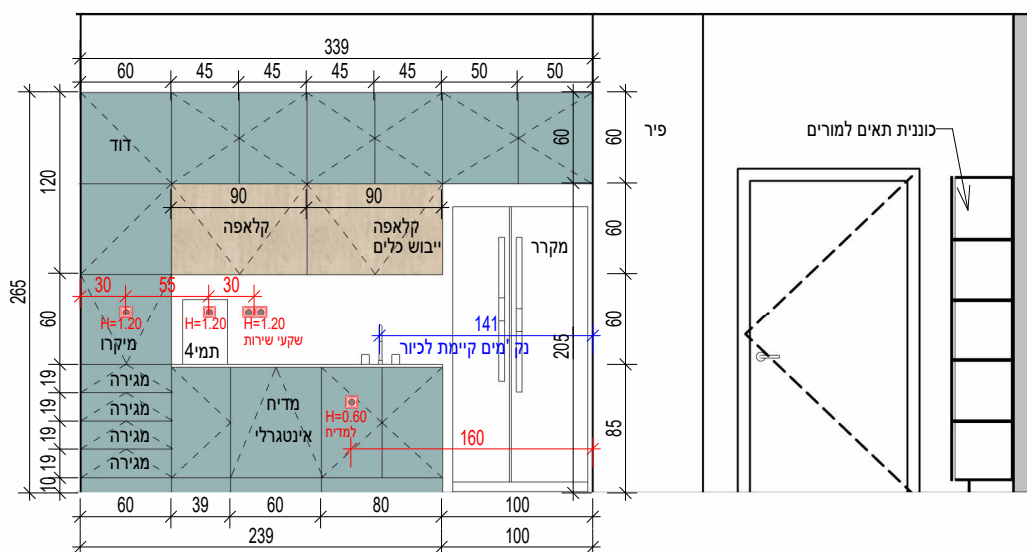

יש לתכנן נק' מים וניקוז למדיח כלים ותמי'4
יש לתכנן נק' חשמל למדיח , תמי'4, מיקור , 2, שקעי שירות - לתכנון יועץ חשמל

פריסה 3
1 : 50

3

אחריות הלקוח להעביר ולהחתים את היועצים הרלבנטיים
לרבות יועץ אקוסטי, יועץ בטיחות, כיבוי אש

בי"ס יסודי קרית טבעון שם הפרוייקט

בצל האורנים- חלק 2

חדר טכנולוגי

9

לעיון 1 : 50

תאריך עדכון אחרון: 18.4.24

לעיון	למכרז	לביצוע
☐	☒	☐

אין לבצע כל עבודה לפני קבלת כל האישורים מהגורמים המוסמכים לרבות רשויות ומהנדס קונסטרוקציה ויועצים רלבנטיים.

הערות

- * כל המידות מצויינות בס"מ
- * המידות המופיעות בשרטוט מבוססות על תוכניות שנמסרו ע"י מזמין העבודה
- * המבצע אחראי לבדיקת כל המידות והתאמתן בשטח.
- * על המבצע לבדוק את כל המידות ועל כל פעות או אי התאמה עליו להודיע למתכנן לפני ביצוע.
- * אין לקבוע גדלים עפ"י מדידה מהשרטוט.
- במידה וחסרה מידה יש לפנות ישירות למתכנן

עידית אבו
תכנון ועיצוב פנים
תכלת 27/9
נייד: 050-9292420
Email: editabu.design@gmail.com




עדכון: 17.4.24
תוכנית: כיתות
כיתה: 4,5,6,7
גליון: 7.1,7
פרטי עדכון: שינוי מיקום ארונות גבוהים
(עודכן גם בפריסות)

תוכנית: כיתות
גליון: 4,5,6,7
פרטי עדכון: סימון מיקומי נק' חשמל בנגרות/בחיפוי
(עודכן גם בפריסות)

תוכנית: מזכירות
גליון: 3
פרטי עדכון: עדכון מידות שידות אחסון

תוכנית: חלל משותף ב
גליון: 11.1,11
פרטי עדכון: שטח נוסף לטיפול

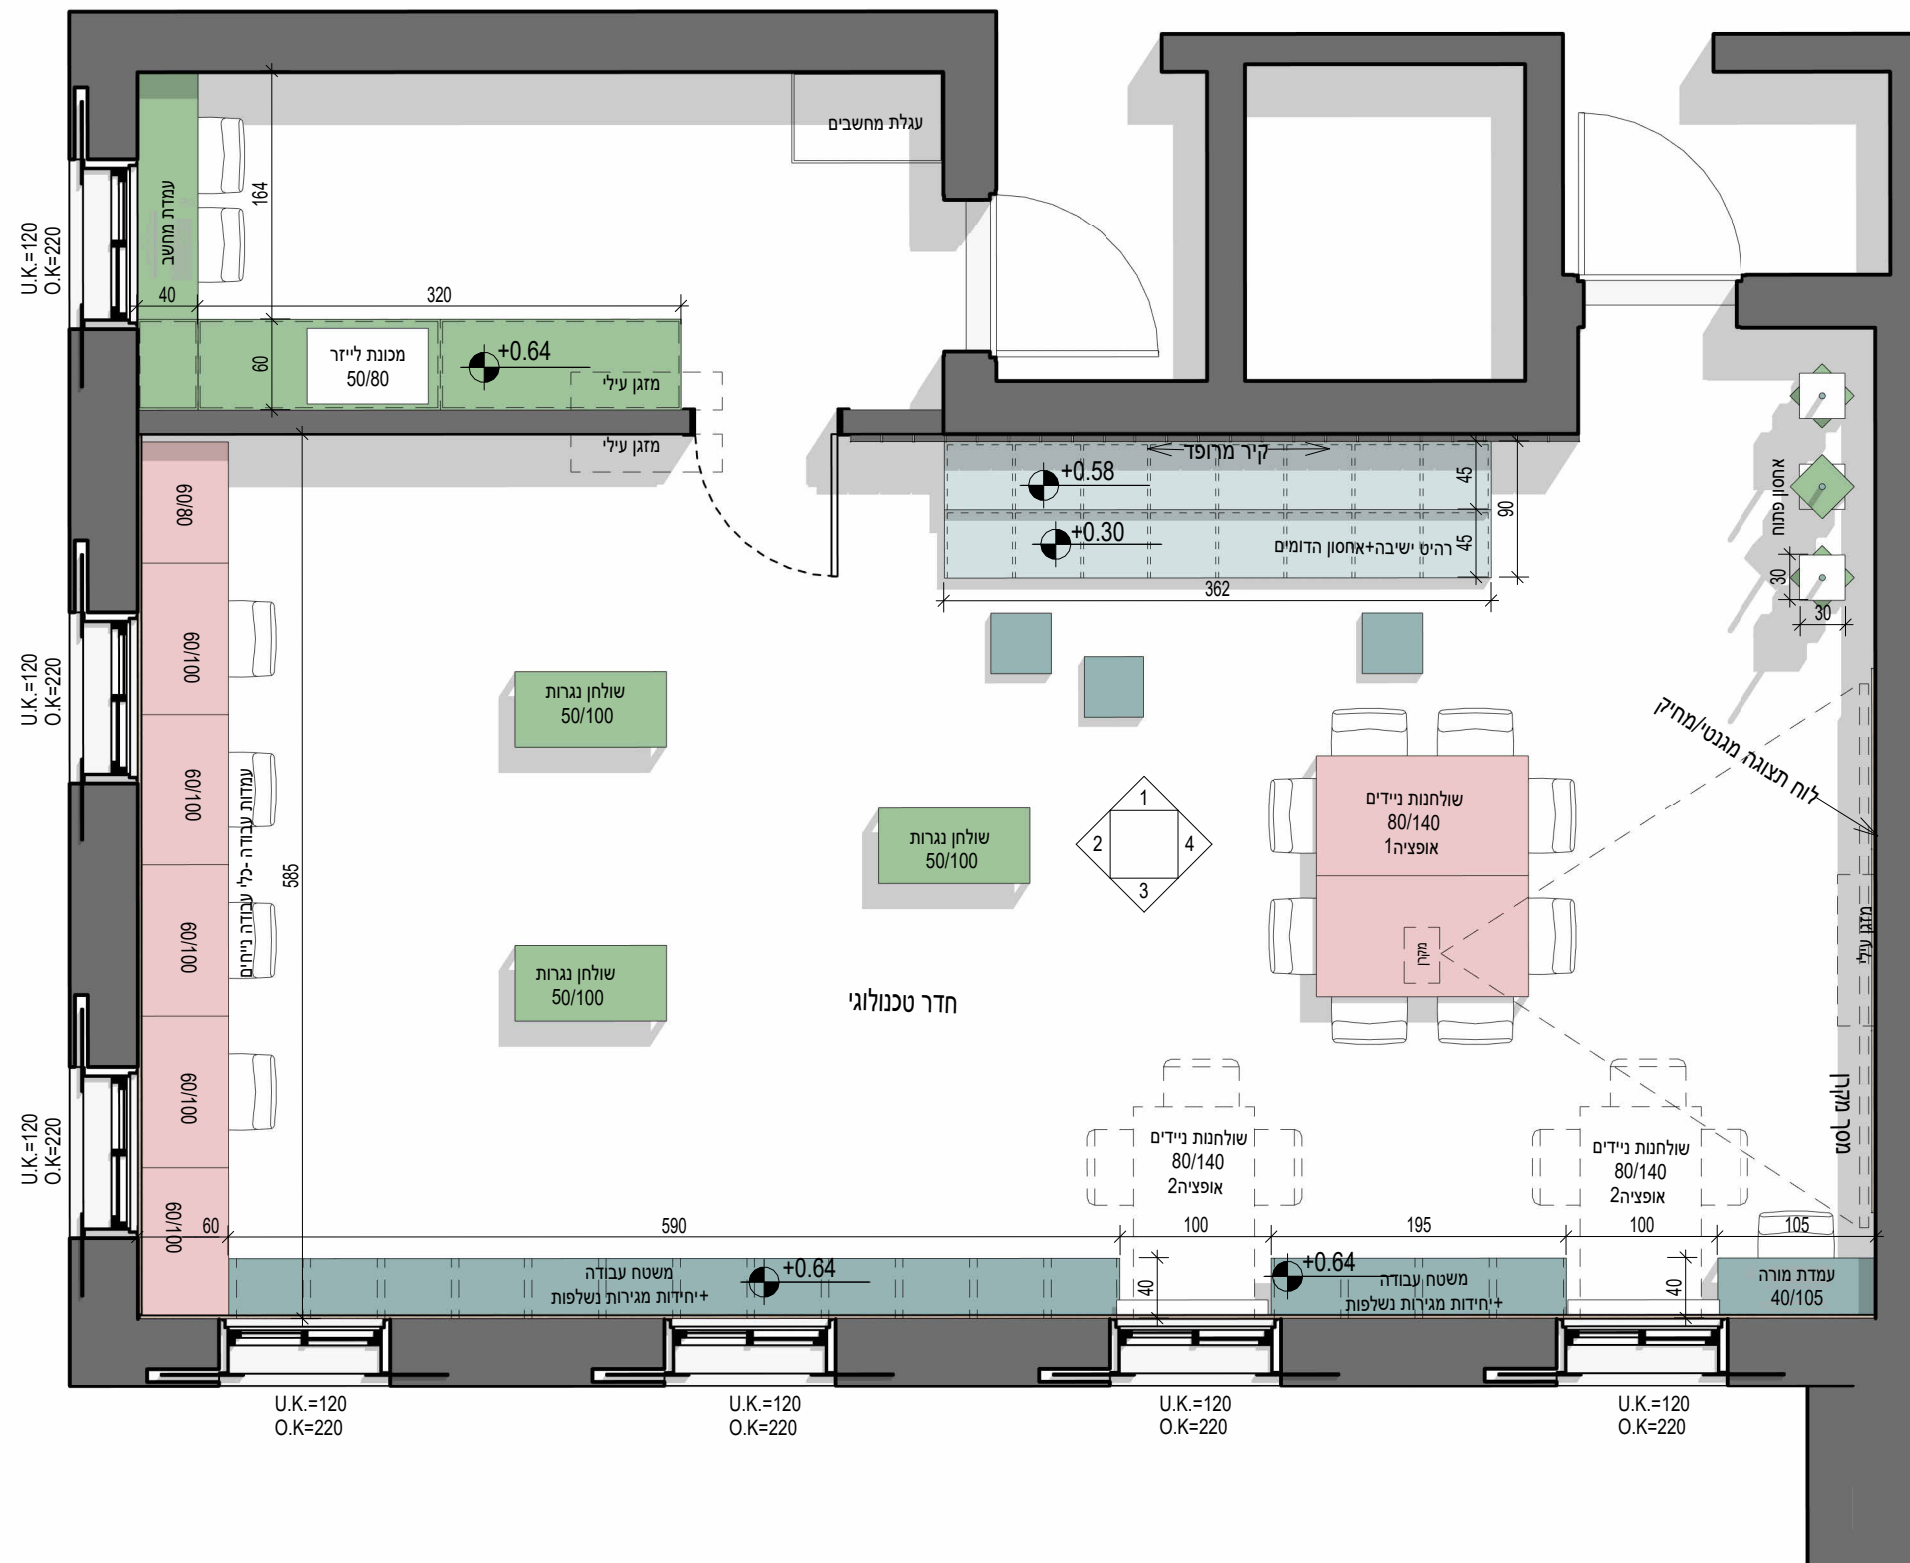



אחריות הלקוח להעביר ולהחתים את היועצים הרלבנטיים לרבות יועץ אקוסטי, יועץ בטיחות, כיבוי אש

בצל האורנים - חלק 2

9.1

לעיון 1 : 50


לעיון למכרז לביצוע

  

הערות

- * כל המידות מצוינות בס"מ
- * המידות המופיעות בשרטוט מבוססות על תוכניות שנמסרו ע"י מזמין העבודה
- * המבצע אחראי לבדיקת כל המידות והתאמתן בשטח.
- * על המבצע לבדוק את כל המידות ועל כל שעות או אי התאמה עליו להודיע למתכנן לפני ביצוע.
- * אין לקבוע גדלים עפ"י מדידה מהשרטוט במידה נחסרה מידה יש לפנות ישירות למתכנן

עידית אבו
תכנון ועיצוב פנים
תכלת 27/9
נייד: 050-9292420
Email: editabu.design@gmail.com

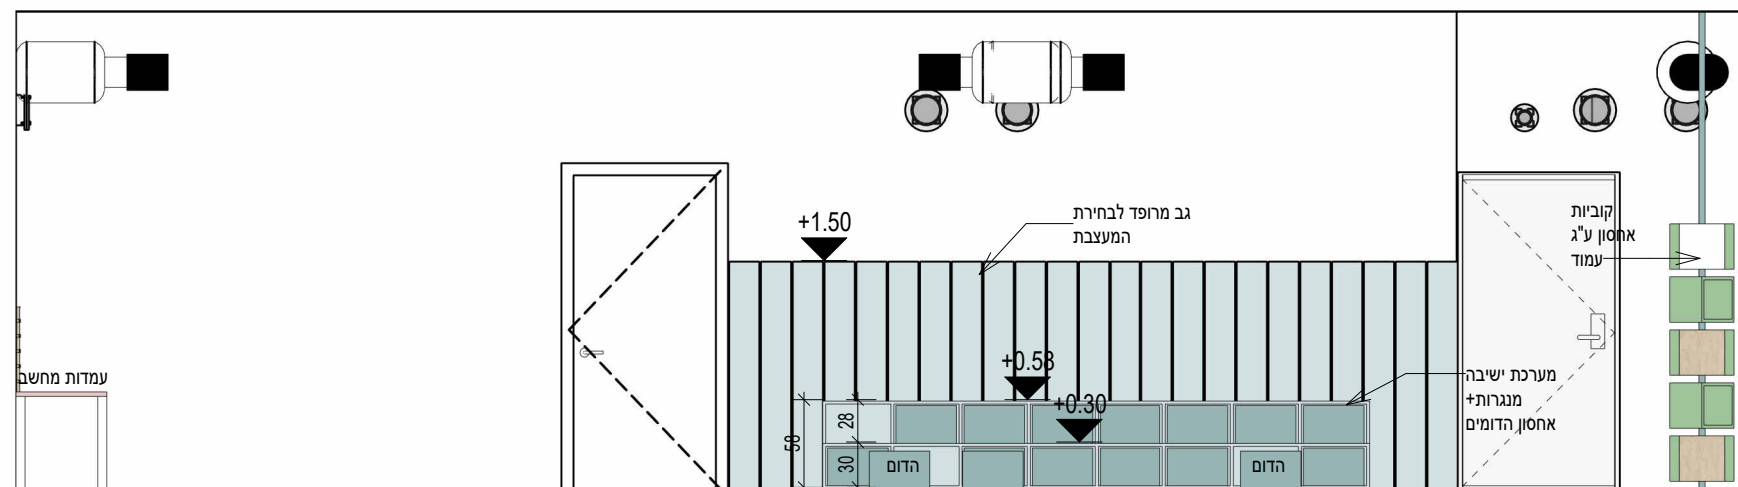


עֲדוּן: 17.4.24
תוכנית:
 כיתה 8
 גליון: 7, 1, 7
פרטי עֲדוּן: שינוי מיקום ארונות
 גבוהים
 (עודכן גם בפריסות)

תוכנית: כיתות
 4, 5, 6, 7
פרטי עֲדוּן: מיומן מיקומי נק' '
 חשמל בנגרות/בחיפוי
 (עודכן גם בפריסות)


תוכנית: מזכירות
 גליון: 3
פרטי עֲדוּן: עֲדוּן מידות שידות
 אחסון

תוכנית: חלל משותף ב
 גליון: 11, 11
פרטי עֲדוּן: שטח נוסף לטיפול


פריסה
1 : 50

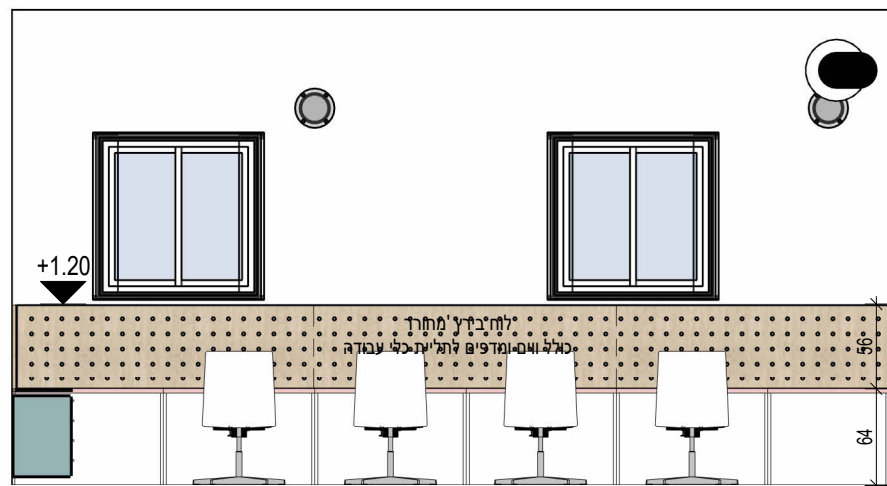

פריסה
1 : 50

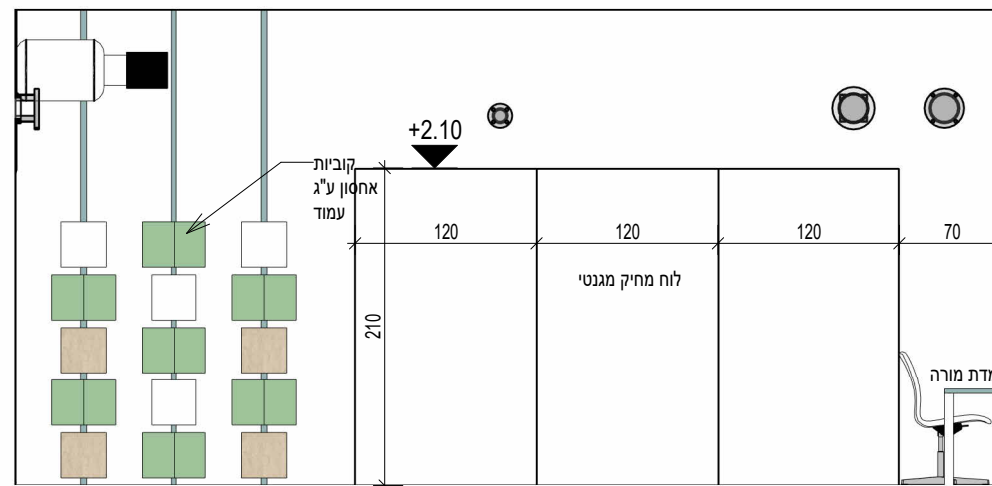

4 פריסה
1 : 50

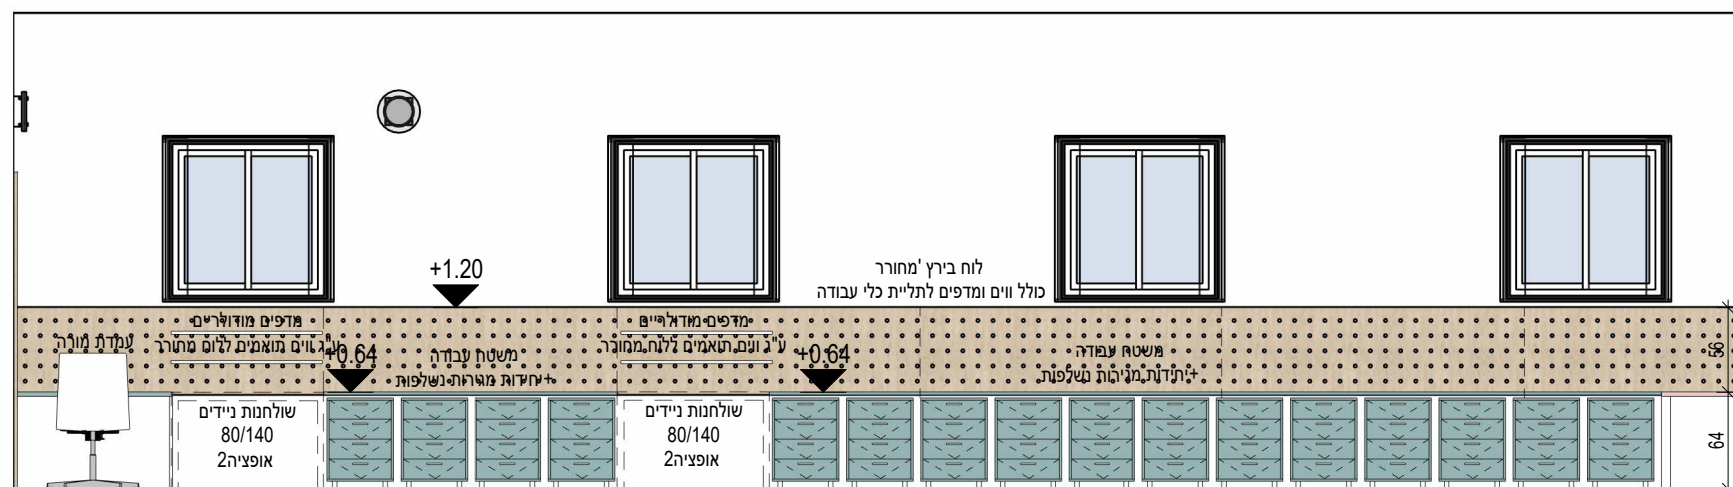

פריסה
1 : 50

אחריות הלקוח להעביר ולהחתים את היועצים הרלבנטיים
לרבות יועץ אקוסטי, יועץ במיחות, כיבוי אנו

בי"ס יסודי קרית טבעון שם הפרוייקט

בצל האורנים- חלק 2


חדר חדשני

10

לעיון 1 : 50

תאריך עדכון אחרון: 18.4.24

לביצוע

 

למכרז



לעיון



אין לבצע כל עבודה לפני קבלת כל האישורים מהגורמים המוסמכים לרבות רשויות ומהנדס קונסטרוקציה ויועצים רלבנטיים.

הערות

- * כל המידות מצויינות בס"מ
- * המידות המופיעות בשרטוט מבוססות על תוכניות שנמסרו ע"י מזמין העבודה
- * המבצע אחראי לבדיקת כל המידות והתאמתן בשטח.
- * על המבצע לבדוק את כל המידות ועל כל פעות או אי התאמה עליו להודיע למתכנן לפני ביצוע.
- * אין לקבוע גדלים עפ"י מדידה מהשרטוט.
- * במידה וחסרה מידה יש לפנות ישירות למתכנן

עידית אבו
תכנון ועיצוב פנים
תכלת 27/9
נייד: 050-9292420
Email: editabu.design@gmail.com




עדכון: 17.4.24
תוכנית:
כיתות:
גליון: 7.1,7
פרטי עדכון: שינוי מיקום ארונות גבוהים
(עודכן גם בפריסות)


תוכנית: כיתות
גליון: 4,5,6,7
פרטי עדכון: סימון מיקומי נק' חשמל בנגרות/בחיפוי
(עודכן גם בפריסות)

תוכנית: מזכירות
גליון: 3
פרטי עדכון: עדכון מידות שידות אחסון


תוכנית: חלל משותף ב
גליון: 11.1,11
פרטי עדכון: שטח נוסף לטיפול

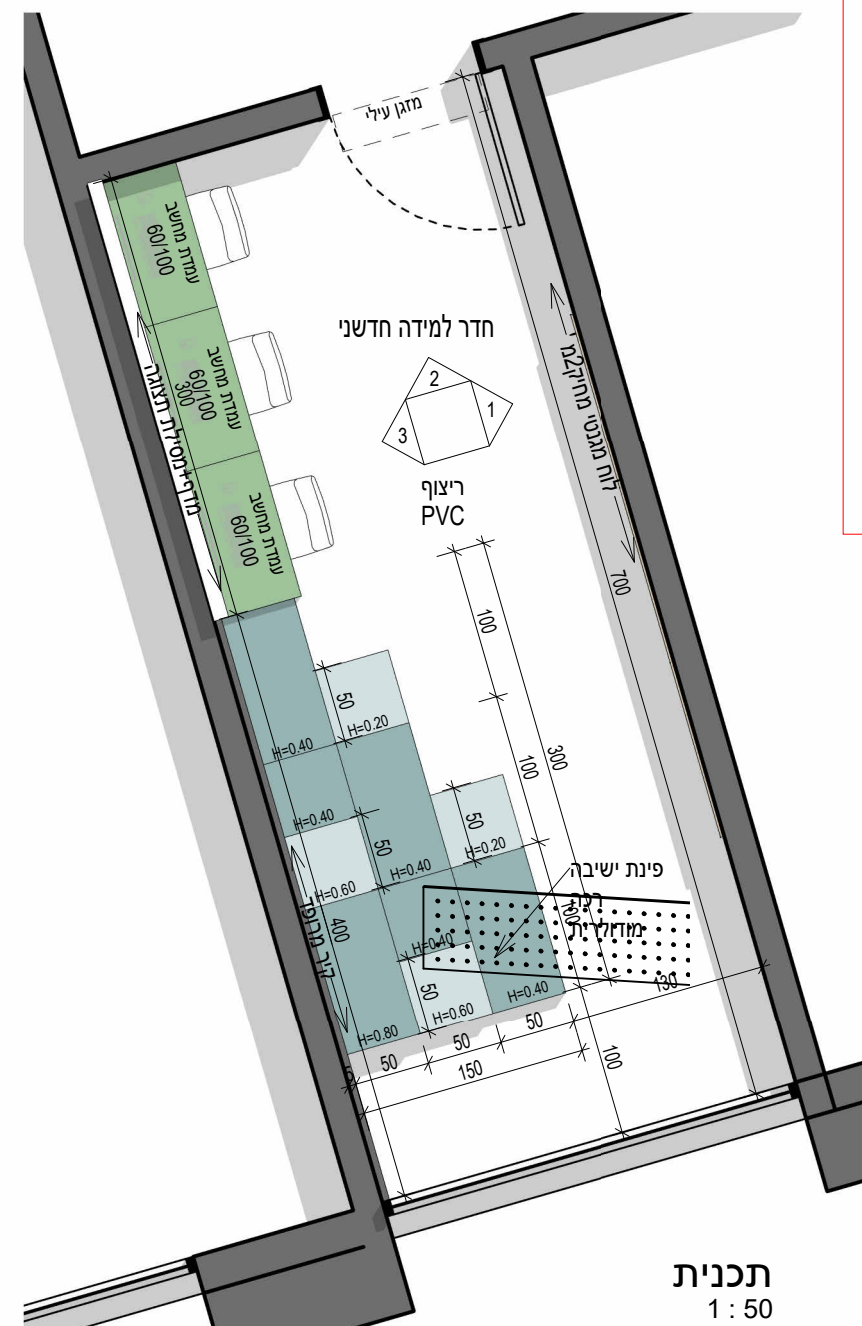



תכנית
1 : 50

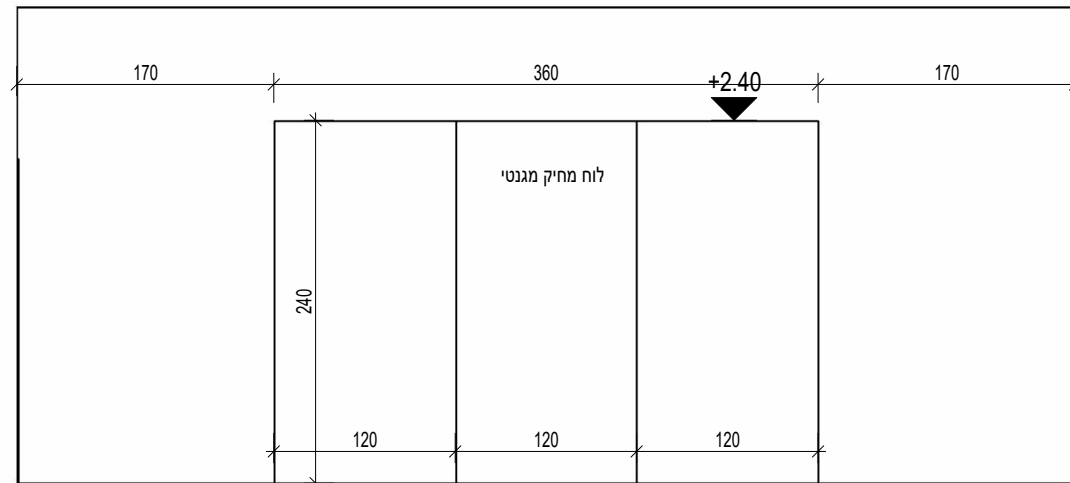

פריסה
1 : 50

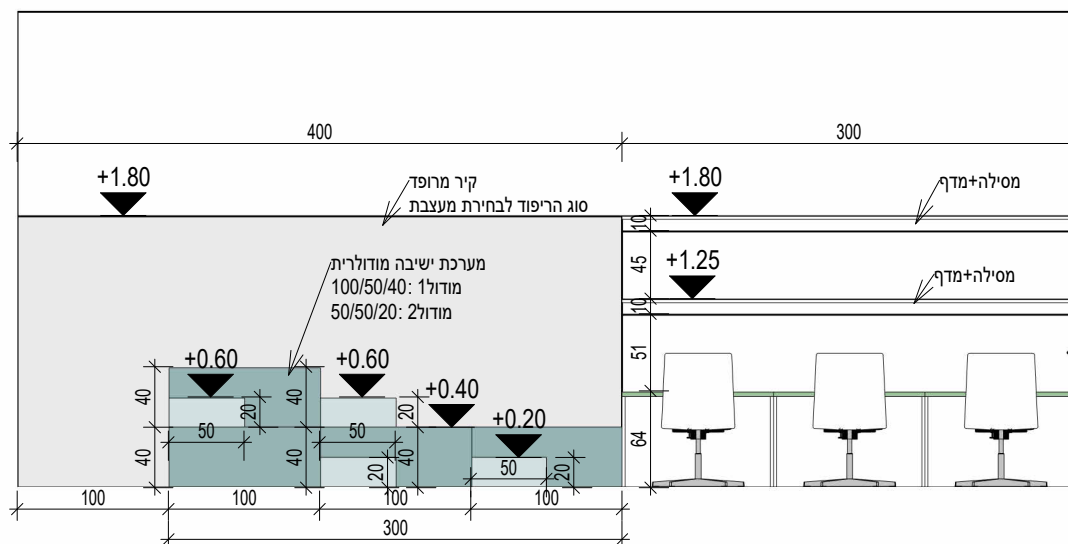

פריסה
1 : 50

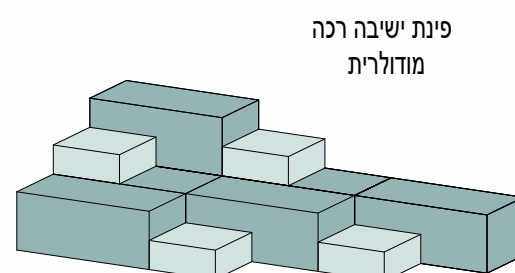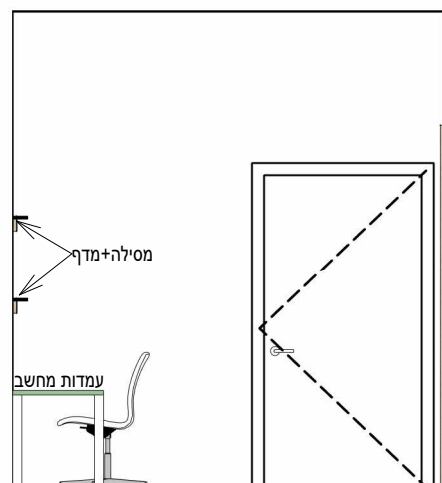

פריסה
1 : 50

אחריות הלקוח להעביר ולהחתים את היועצים הרלבנטיים לרבות יועץ אקוסטי, יועץ בטיחות, כיבוי אש

בצל האורנים - חלק 2

11

לעיון 1 : 50



18.4.24: תאריך עדכון אחרון

לעיון



הערות

- עידית אבו
תכנון ועיצוב פנים
תכלת 27/9
נייד: 050-9292420
Email: editabu.design@gmail.com

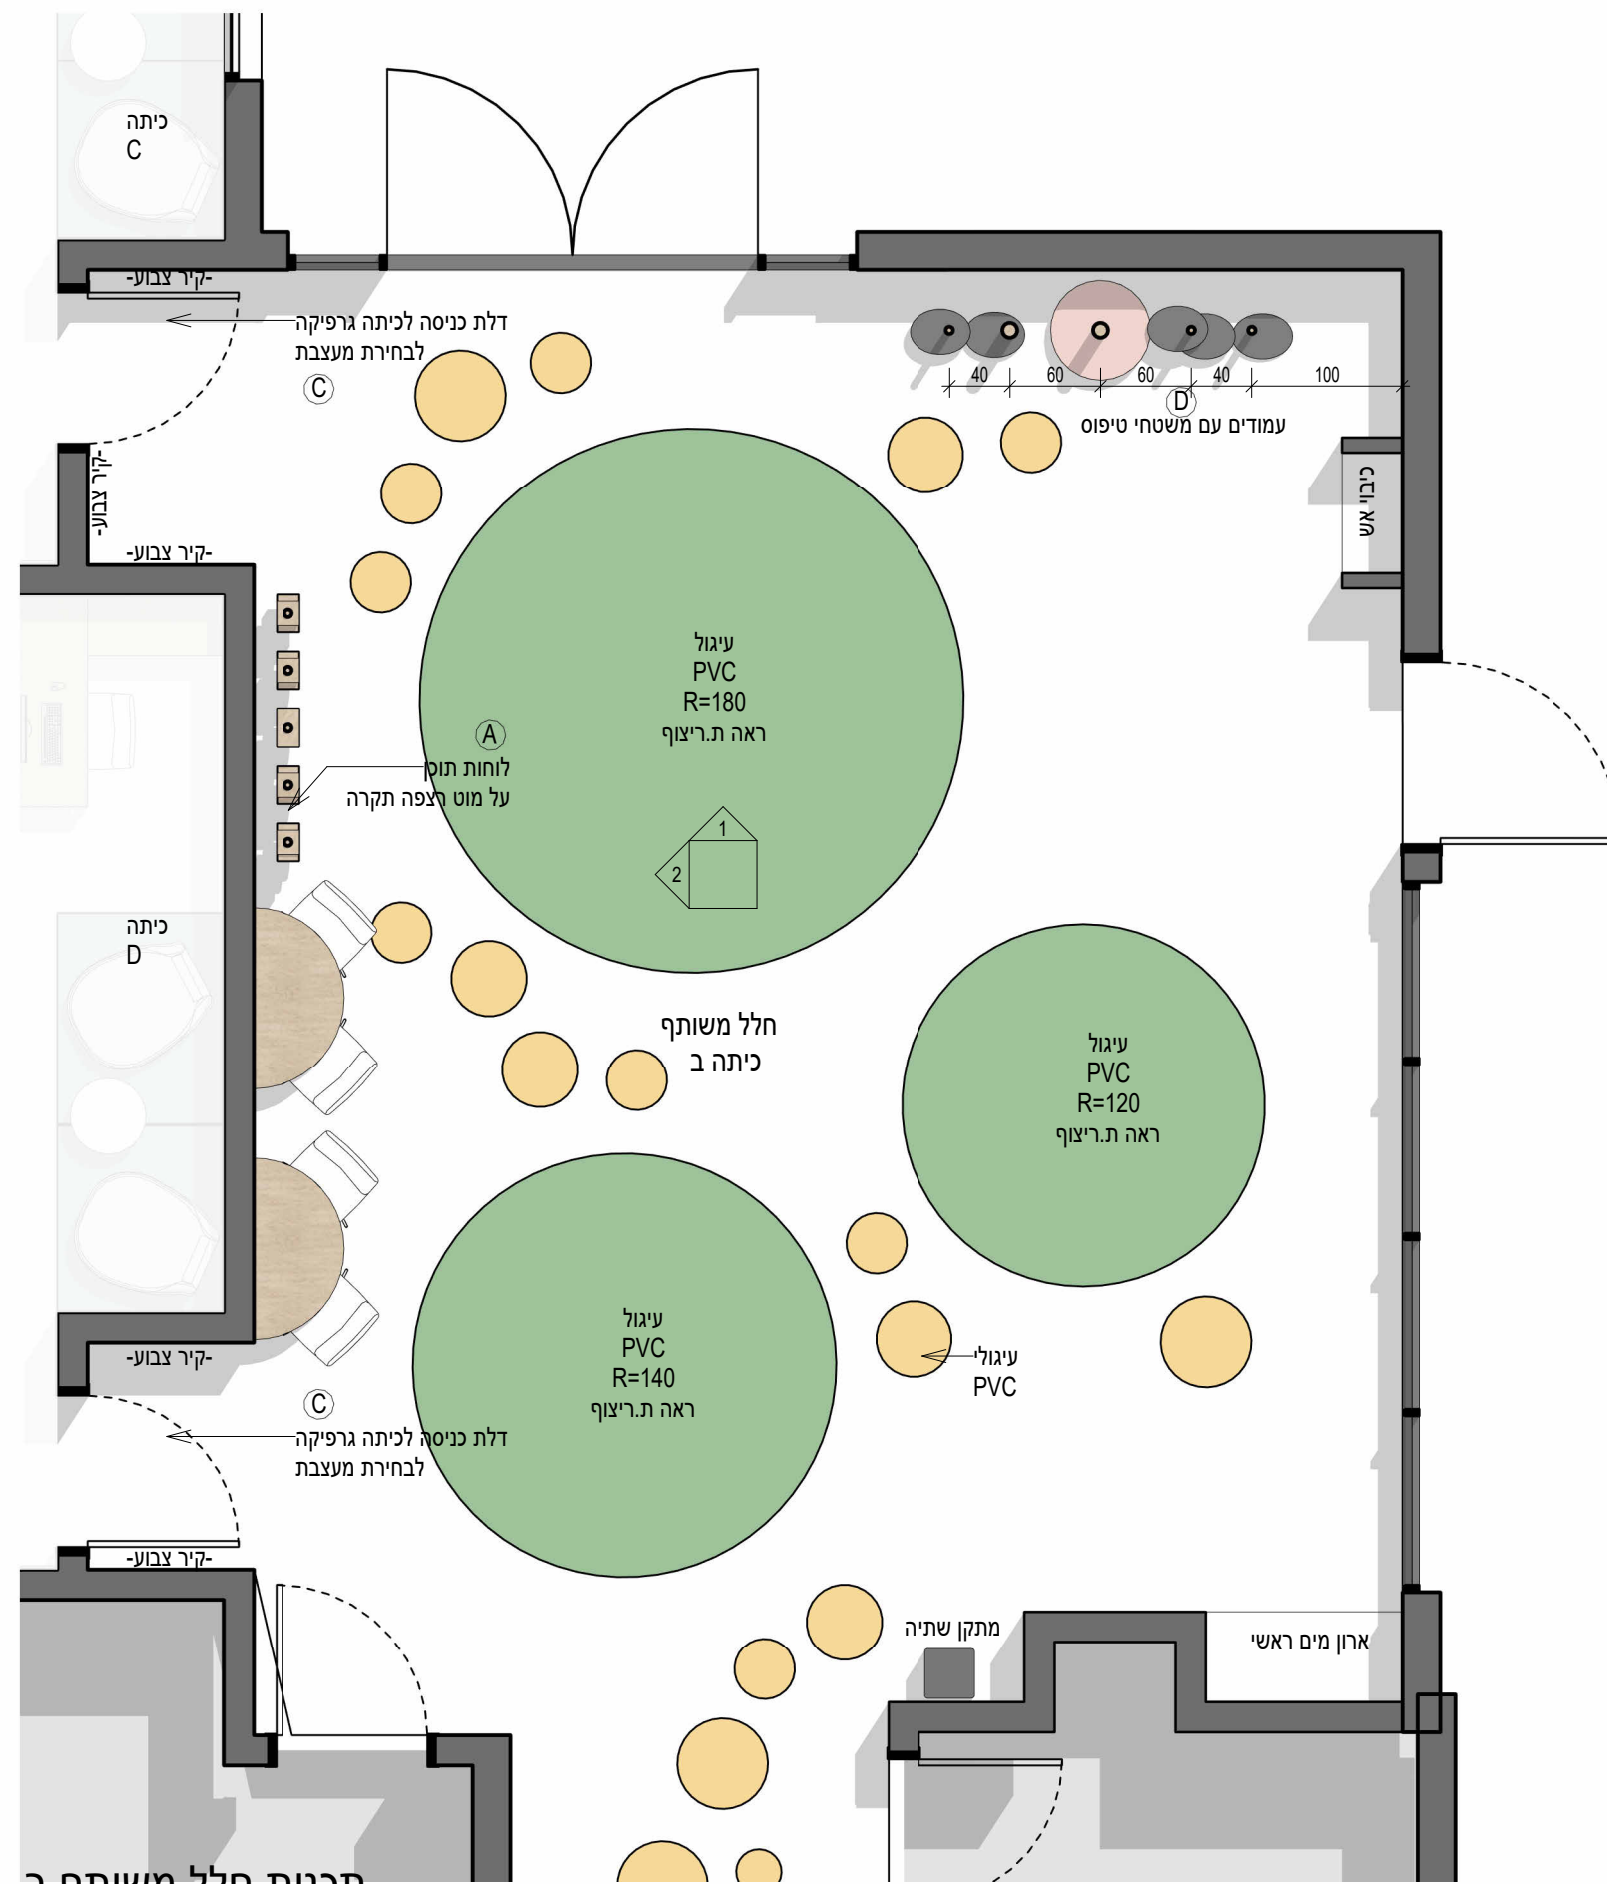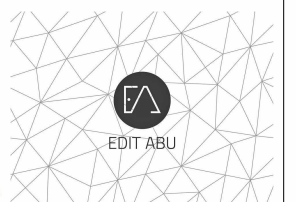

אחריות הלקוח להעביר ולהחתים את היועצים הרלבנטיים
לרבות יועץ אקוסטי, יועץ במיחות, כיבוי אנו

עֲדוּן: 17.4.24
תוכנית:
כיתה:
גליון: 7,1,7
פרטי עֲדוּן: שינוי מיקום ארונות
גבוהים
(עודכן גם בפריסות)
תוכנית: כיתות
4,5,6,7: גליון
פרטי עֲדוּן: סימון מיקומי נק' '
חשמל בנגרות/בחיפוי
(עודכן גם בפריסות)
תוכנית: מזכירות
גליון: 3
פרטי עֲדוּן: עֲדוּן מידות שידות
אחסון
תוכנית: חלל משותף ב
גליון: 11,1,11
פרטי עֲדוּן: שטח נוסף לטיפול

בי"ס יסודי קרית טבעון שם הפרוייקט

בצל האורנים- חלק 2

פריסות חלל משותף ב

11.1

לעיון 1 : 50

תאריך עדכון אחרון: 18.4.24

לעיון למכרז לביצוע



אין לבצע כל עבודה לפני קבלת כל האישורים מהגורמים המוסמכים לרבות רשויות ומהנדס קונסטרוקציה ויועצים רלבנטיים.

הערות

- * כל המידות מצויינות בס"מ
- * המידות המופיעות בשרטוט מבוססות על תוכניות שנמסרו ע"י מזמין העבודה
- * המבצע אחראי לבדיקת כל המידות והתאמתן בשטח.
- * על המבצע לבדוק את כל המידות ועל כל פעות או אי התאמה עליו להודיע למתכנן לפני ביצוע.
- * אין לקבוע גדלים עפ"י מדידה מהשרטוט
- * במידה וחסרה מידה יש לפנות ישירות למתכנן

עידית אבו
תכנון ועיצוב פנים
תכלת 27/9
נייד: 050-9292420
Email: editabu.design@gmail.com




עדכון: 17.4.24
תוכנית:
כיתה D
גליון: 7.1,7
פרטי עדכון: שינוי מיקום ארונות גבוהים
(עודכן גם בפריסות)


תוכנית: כיתות
גליון: 4,5,6,7
פרטי עדכון: סימון מיקומי נק' חשמל בנגרות/בחיפוי
(עודכן גם בפריסות)

תוכנית: מזכירות
גליון: 3
פרטי עדכון: עדכון מידות שידות אחסון

תוכנית: חלל משותף ב
גליון: 11.1,11
פרטי עדכון: שטח נוסף לטיפול

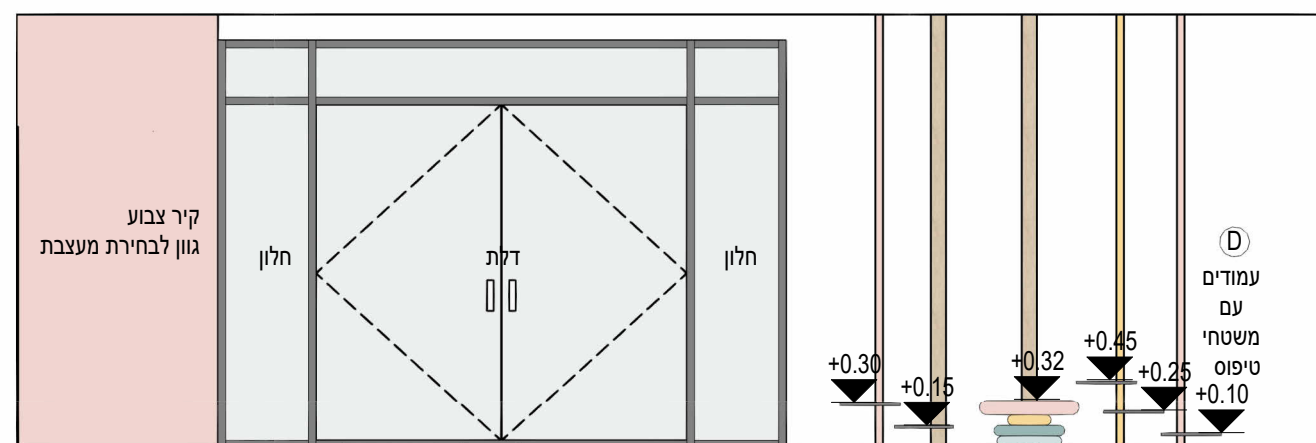

פריסה 1
1 : 50

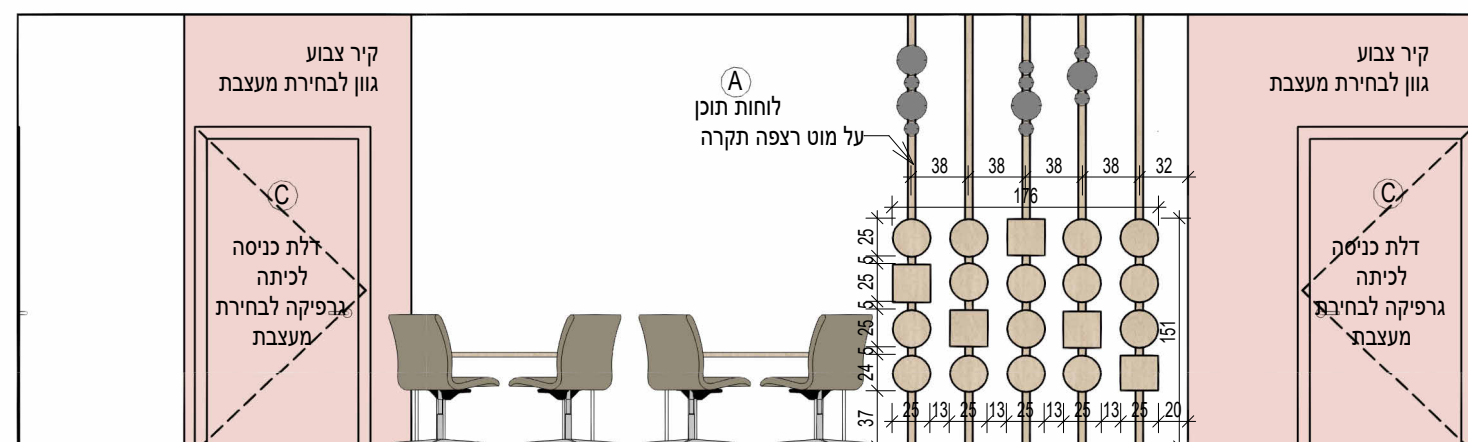

פריסה 2
1 : 50



אחריות הלקוח להעביר ולהחתים את היועצים הרלבנטיים לרבות יועץ אקוסטי, יועץ בטיחות, כיבוי אש

בי"ס יסודי קרית טבעון שם הפרוייקט

בצל האורנים- חלק 2

ריצוף חלל משותף ב
11.2

לעיון 1 : 50

תאריך עדכון אחרון: 18.4.24

לעיון	למכרז	לביצוע
☐	☒	☐

אין לבצע כל עבודה לפני קבלת כל האישורים מהגורמים המוסמכים לרבות רשויות ומהנדס קונסטרוקציה ויועצים רלבנטיים.

הערות

- * כל המידות מצויינות בס"מ
- * המידות המופיעות בשרטוט מבוססות על תוכניות שנמסרו ע"י מזמין העבודה
- * המבצע אחראי לבדיקת כל המידות והתאמתן בשטח.
- * על המבצע לבדוק את כל המידות ועל כל פעות או אי התאמה עליו להודיע למתכנן לפני ביצוע.
- * אין לקבוע גדלים עפ"י מדידה מהשרטוט.
- * במידה וחסרה מידה יש לפנות ישירות למתכנן

עידית אבו
תכנון ועיצוב פנים
תכלת 27/9
נייד: 050-9292420
Email: editabu.design@gmail.com




עדכון: 17.4.24
תוכנית:
כיתה D
גליון: 7.1,7
פרטי עדכון: שינוי מיקום ארונות גבוהים
(עודכן גם בפריסות)

תוכנית: כיתות
4,5,6,7:
פרטי עדכון: סימון מיקומי נק' חשמל בנגרות/בחיפוי
(עודכן גם בפריסות)

תוכנית: מזכירות
3:
פרטי עדכון: עדכון מידות שידות אחסון

תוכנית: חלל משותף ב
11.1,11:
פרטי עדכון: שטח נוסף לטיפול

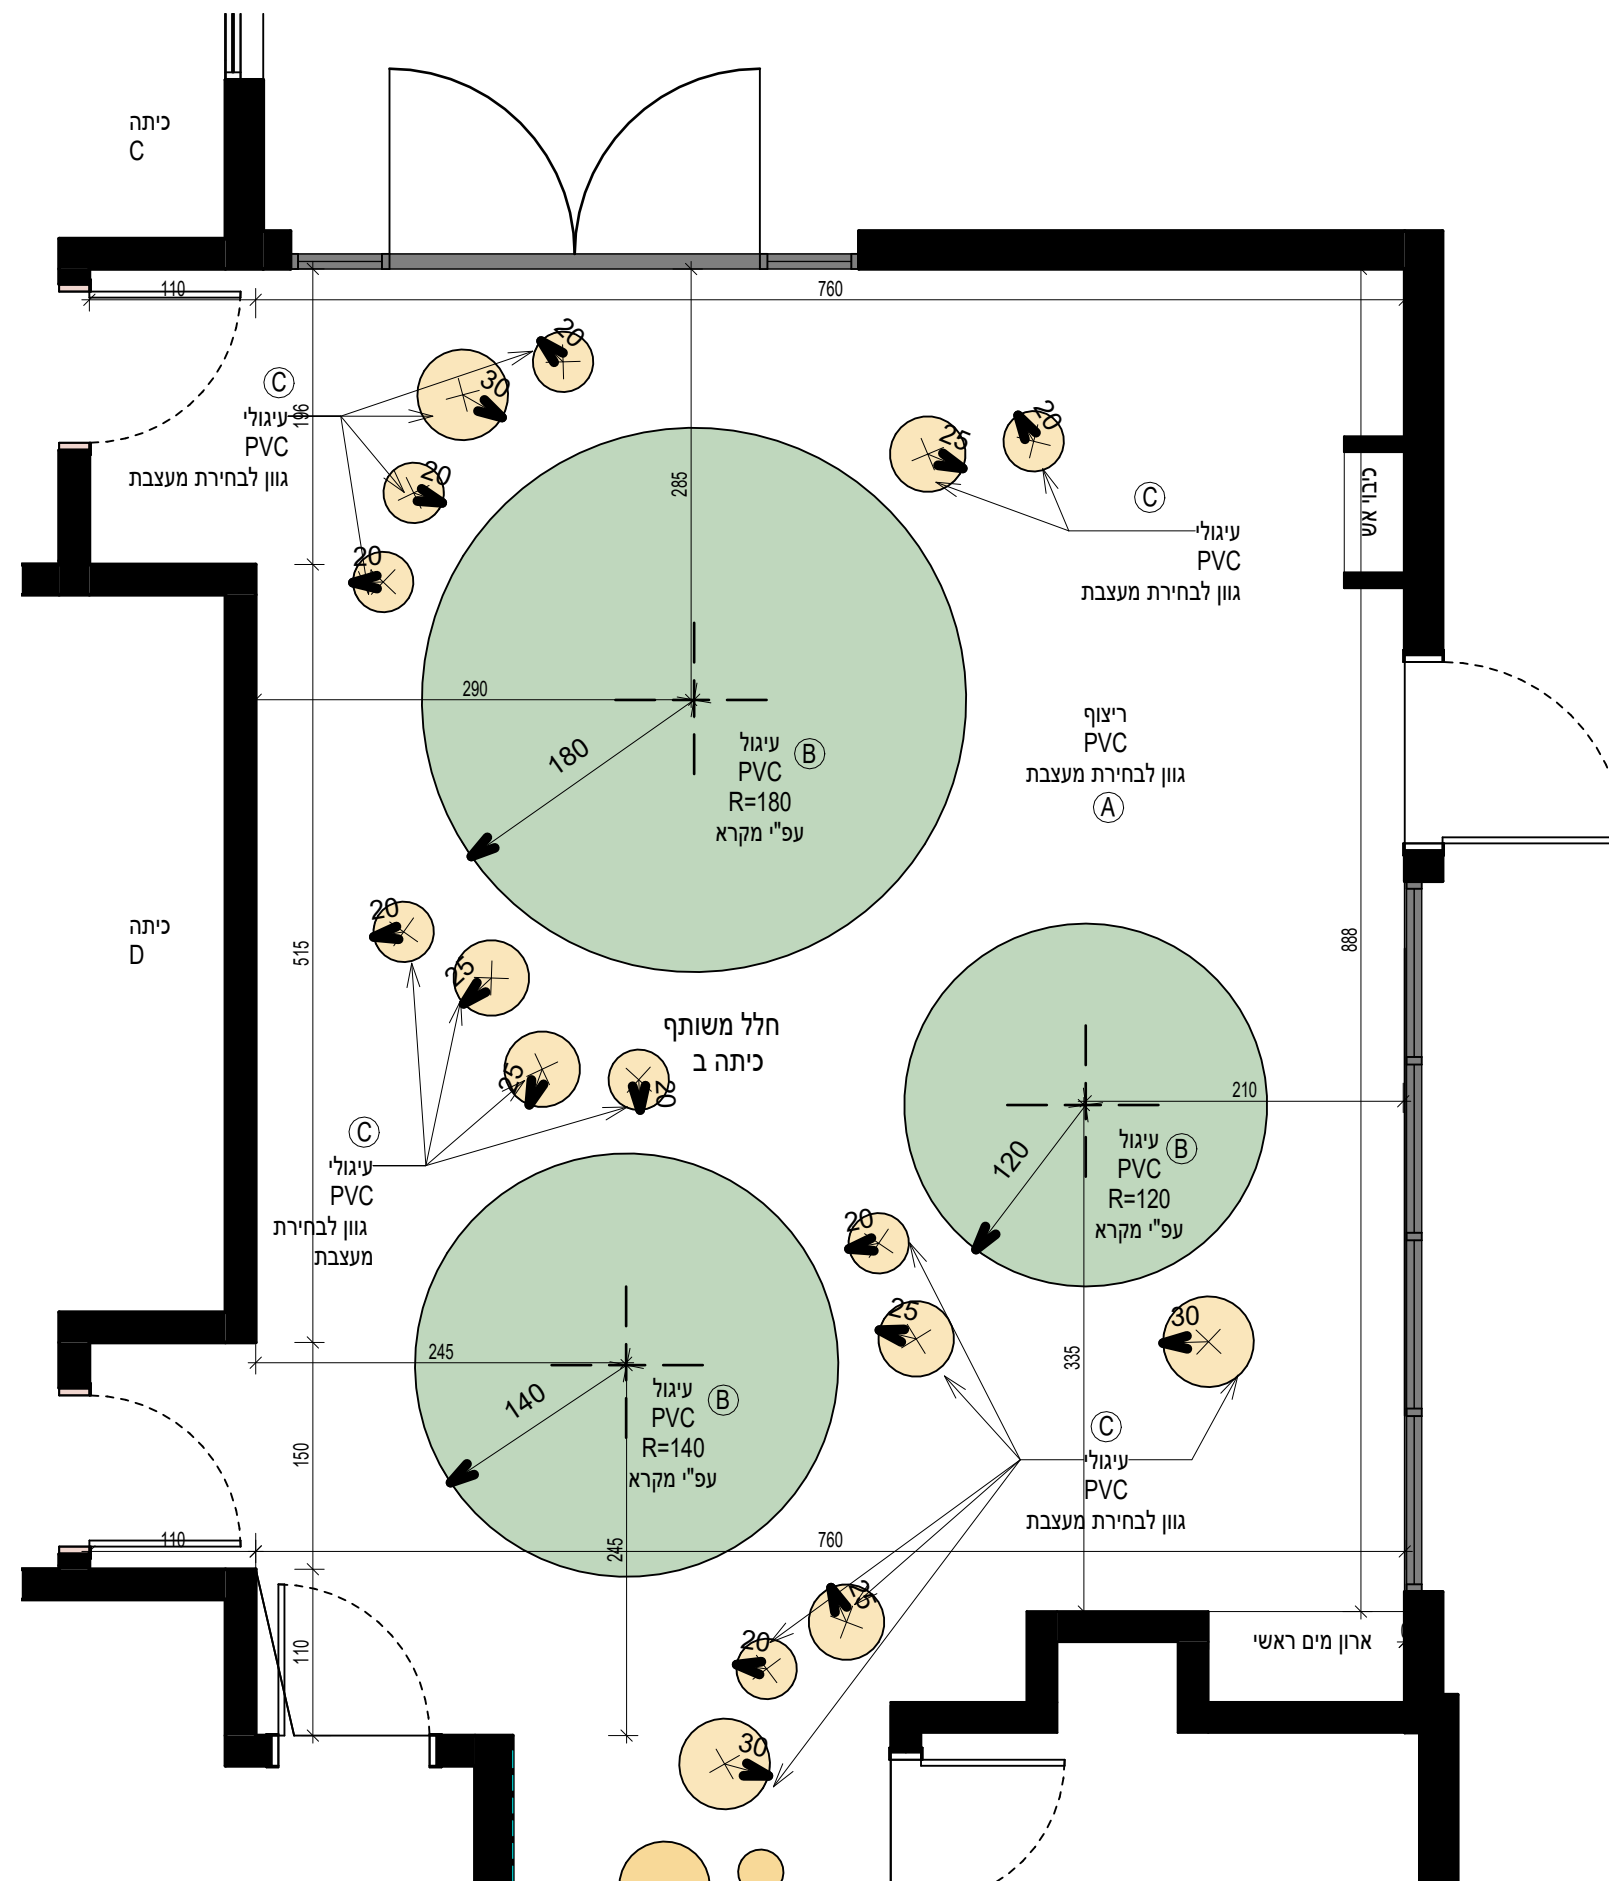

חלל משותף ב ריצוף
1 : 50

אחריות הלקוח להעביר ולהחתים את היועצים הרלבנטיים
לרבות יועץ אקוסטי, יועץ בטיחות, כיבוי אש